

Mtr. nr., ejerlav, sogn: 1^{rf}, 1^{sb}, 1^{sd}, Stempel: 4 kr. 00 øre
(i København kvarter) 1^{sl} og 1^{so}
eller (i de sønderjydske lands- Bodholt By,
dele)bd. og bl. I tingbogen, Bording Sogn
art. nr., ejerlav, sogn.

Akt: Skab nr.
(udfyldes af dommerkontoret)

Landinspektør
Anmelder: S. Daniel Kristensen
Bredgade 38 - Herring
Tlf. 787 og 2287

Gade og hus nr.:

5654 - 25 JUN 1965

D e k l a r a t i o n

Undertegnede Bording Kommune, Bording, ejer af matr. nr. 1^{rf}, 1^{sb}, 1^{sd}, 1^{sl} og 1^{so} Bodholt By, Bording Sogn, deklarerer herved for os og efterfølgende ejere af vor nævnte ejendom, at der i h.t. reglerne i lov nr. 95 af 29. marts 1957 om bestyrelsen af de offentlige veje er pålagt vor nævnte ejendom, sålydende

B e s t e m m e l s e:

"Ejeren af nedennævnte matr. nre. er pligtig at drage omsorg for, at der på det på vedlagte rids med skravering/angivne areal hverken varigt eller midlertidigt anbringes genstande eller forefindes bevoksning af større højde end 0,75 m over en flade gennem de tilstødende vejbaners midte. Denne bestemmelse omfatter ikke sne."

Denne oversigtsservitut må tinglyses som servitutstiftende på nævnte matr. nr. 1^{rf}, 1^{sb}, 1^{sd}, 1^{sl} og 1^{so} Bodholt By, Bording Sogn.

Med hensyn til servitutter og andre byrder henvises til ejendommens blad i tingbogen.

Borgerens rigtighed bekræftes af dommeren i Herring Herredsråd den 29 JUNI 1965

Revisorretten tilkommer Bording Sogneråd.

Bording, den 21/6 1965.

Bording Sogneråd

Telf. 23

J. Christensen

Bording St.

Rygaard

ss Kr.
ss "
ss 14¹ "
ss 14² "
lalt kr.

Indført i dagbogen for retten

i Herring Herredsret den 25 JUNI 1965

Lyst: Bind *Bording A*

Akt *Ant. 616*

Rygaard
cst.

efg

tinglyst nr. 5654 d. 25. juni 1965

At denne kort-genpart er nøjagtig genpart af det originale kort vedrørende ejendommen(e)
mtr. nr. 17f, 1sb, 1sd, 1sl og 1so Bodholt By, Bording Sogn
attesteres herved. HERNING d. 12. juni 1965


Jætteministeriets geopartikalkontor, Tlf. kort.

Af matr. nr. 17f, 1sb, 1sd,
1sl og 1so

Bodholt By
Bording Sogn
Hammerum Herred
Ringkøbing Amt
Udfærdiget til brug
ved tinglysning af
deklaration om over-
sigt på de med skra-
vering angivne arealer
Herning i juni 1965

B. Daniel Kristensen.
Landinspektør

Landinspektør
S. Daniel Kristensen
Bredgade 38 · Herning
Tlf. 787 og 2287

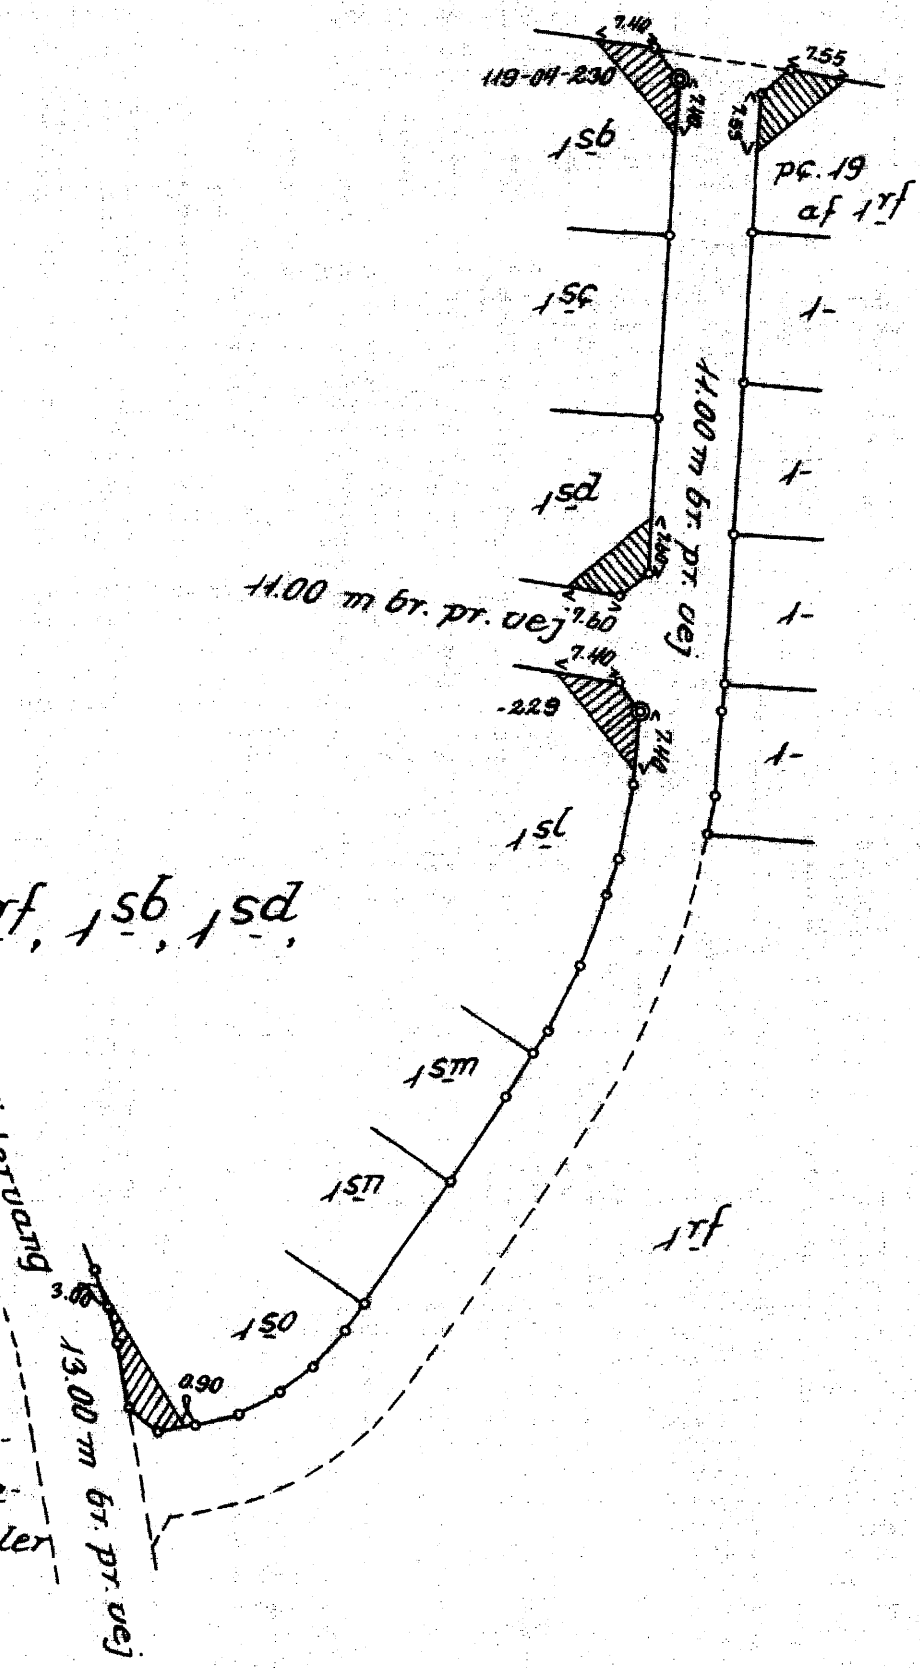

Mtr. nr., ejerlav, sogn: 1^{so} og 1^{sp}
(i København kvarter) Bodholt By,
eller (i de sønderjydske lands- Bording Sogn
dele) bd. og bl. i tingbogen,
art. nr., ejerlav, sogn.

Stempel: 4 kr. 00 øre

Akt: Skab nr.
(udfyldes af dommerkontoret)

Gade og hus nr.:

Landinspektør
Anmelder: S. Daniel Kristensen
Bredgade 38 - Herning
Tlf. 787 og 2287

5658 * 25. JUN. 1965

DEKLARATION.

I medfør af § 89 i lov nr. 214 af 11. april 1949, vandløbsloven, bestemmes det herved som gældende for nuværende og fremtidige ejere og brugere af ejendommen, matr. nr. 1^{so} og 1^{sp} Bodholt By, Bording Sogn, der ifølge tingbogen ejes af Bording Kommune, Bording, følgende:

1. Den i kendelse af 3. februar 1964 fra landvæsenskommissionen for Ringkøbing amts II kommissionsområde i sagen angående kloakanlæg i Bording By omhandlede kloakledning med tilhørende indretninger (brønde) over matr. nr. 1^{so} og 1^{sp} Bodholt By, Bording Sogn, skal uden indsigelse fra ejere eller brugere kunne anbringes og fremtidig bevares. Ledningen er angivet på vedhæftede kort.
2. Ledningsanlægget skal henligge uforstyrret, og der skal gives de til enhver tid berettigede adgang til eftersyn og rensning, samt til at foretage reparations- og vedligeholdelsesarbejder i det omfang sognerådet skønner det nødvendigt.
3. Uden forud indhentet tilladelse hos sognerådet er det forbudt på et på tegningen nærmere angivet bælte i en bredde af 2,00 m til hver side af et lodret plan gennem ledningens midtlinie at bygge, foretage større træplantninger eller overhovedet iværksætte noget, der kan være til hinder for adgangen til anlægget eller for dets beståen eller til hinder eller skade for eftersyn, reparations- eller vedligeholdelsesarbejder.
4. Der må til enhver tid tales de ulemper, der kan være forbundet med eventuelle fremtidige eftersyns- og/eller reparationsarbejder. Erstatning for eventuel herved forvoldt skade fastsættes i mangel af mindelig overenskomst af uvildige mænd udmeldt af retten.
5. Nærværende servitutbestemmelse vil i henhold til den anførte kendelse være at tinglyse på matr. nr. 1^{so} og 1^{sp} Bodholt By, Bording Sogn, forud for al pantegæld. Med hensyn til ejendommen påhvillende byrder og servitutter henvises til ejendommens blad i tingbogen.
6. Påtaleberettiget er sognerådet for Bording Kommune.

Bording Sogneråd

Bording, den 21/6 1965.

Telf. 23

J. Christensen

Bording St.

§ Kr.
§ "
§ 14' "
§ 14² "
Ialt kr.

Indført i dagbogen for retten

i Herning Herredsret den

25 JUNI 1965

Lyst: Bind

Bording 17

Akt Fa.nr. *016*

Rygaard
cst.

Genpartens rigtighed bekræftes.

Dommeren i Herning Herredsret, den


~~29 JUNI 1965~~ - 5 JULI 1965

Rygaard

efr.

5653. 25/6 1965.

2
Jætteministeries genpartskilning. Tilsvr.

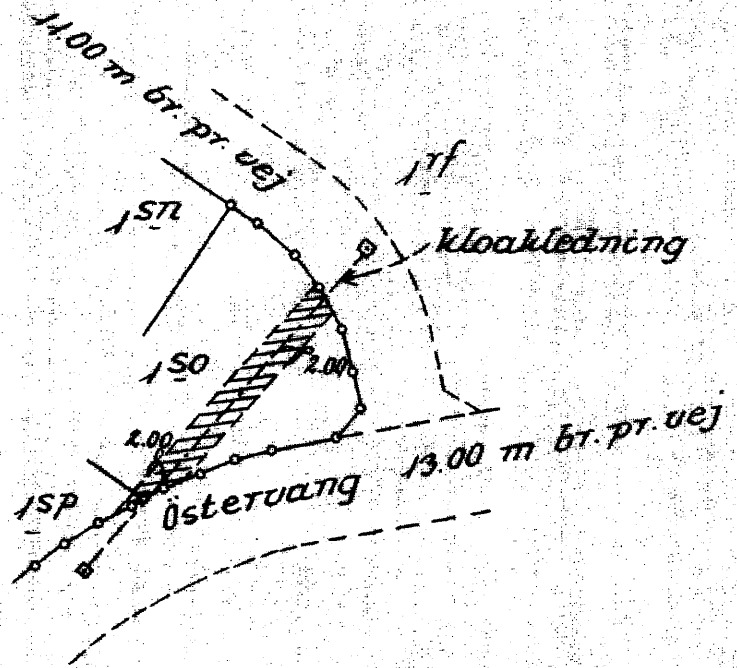

Af matr. nr. 150 og 15P

Bodholt By

Bording Sogn

Hammerum Herred

Ringkøbing Amt

Udfærdiget til brug ved tinglysning af
deklaration om kloakledning

Herning d. juni 1965

B. Daniel Kristensen
Landinspektør

Landinspektør
S. Daniel Kristensen
Bredgade 38 - Herning
Tlf. 787 og 2267

At denne kort-genpart er nøjagtig genpart af det originale kort vedrørende ejendomme(e)

matr. nr. 150 og 15P Bodholt By, Bording Sogn
attesteres herved. Herning d. 12. juni 1965 Navn: B. Daniel Kristensen

Bestillingsformular

1:1000

Jensen & Kjeldskov A/S

J. nr. 671-514-64

Y-1 fløj

GA