


NOTE:

Koter er i m angivet i kotesystem DVR90.
 Ubenævnte mål er i m.
 Koordinatsystem er DKTM1.

SIGNATURER:

- Kørebane, asfalt
- Rabat / græsareal
- Regnbed / grøft / trug
- Vejadgang
- Højdekurver
- Stikledning spildevand
- Stikledning brugsvand
- Vejbrønd, vist i overstørrelse
- x 0.00 Kote i skel
- SK 81.60** Sokkelkote, vejledende
- X Husnummer
- ⊗ Gadelys, vist i overstørrelse

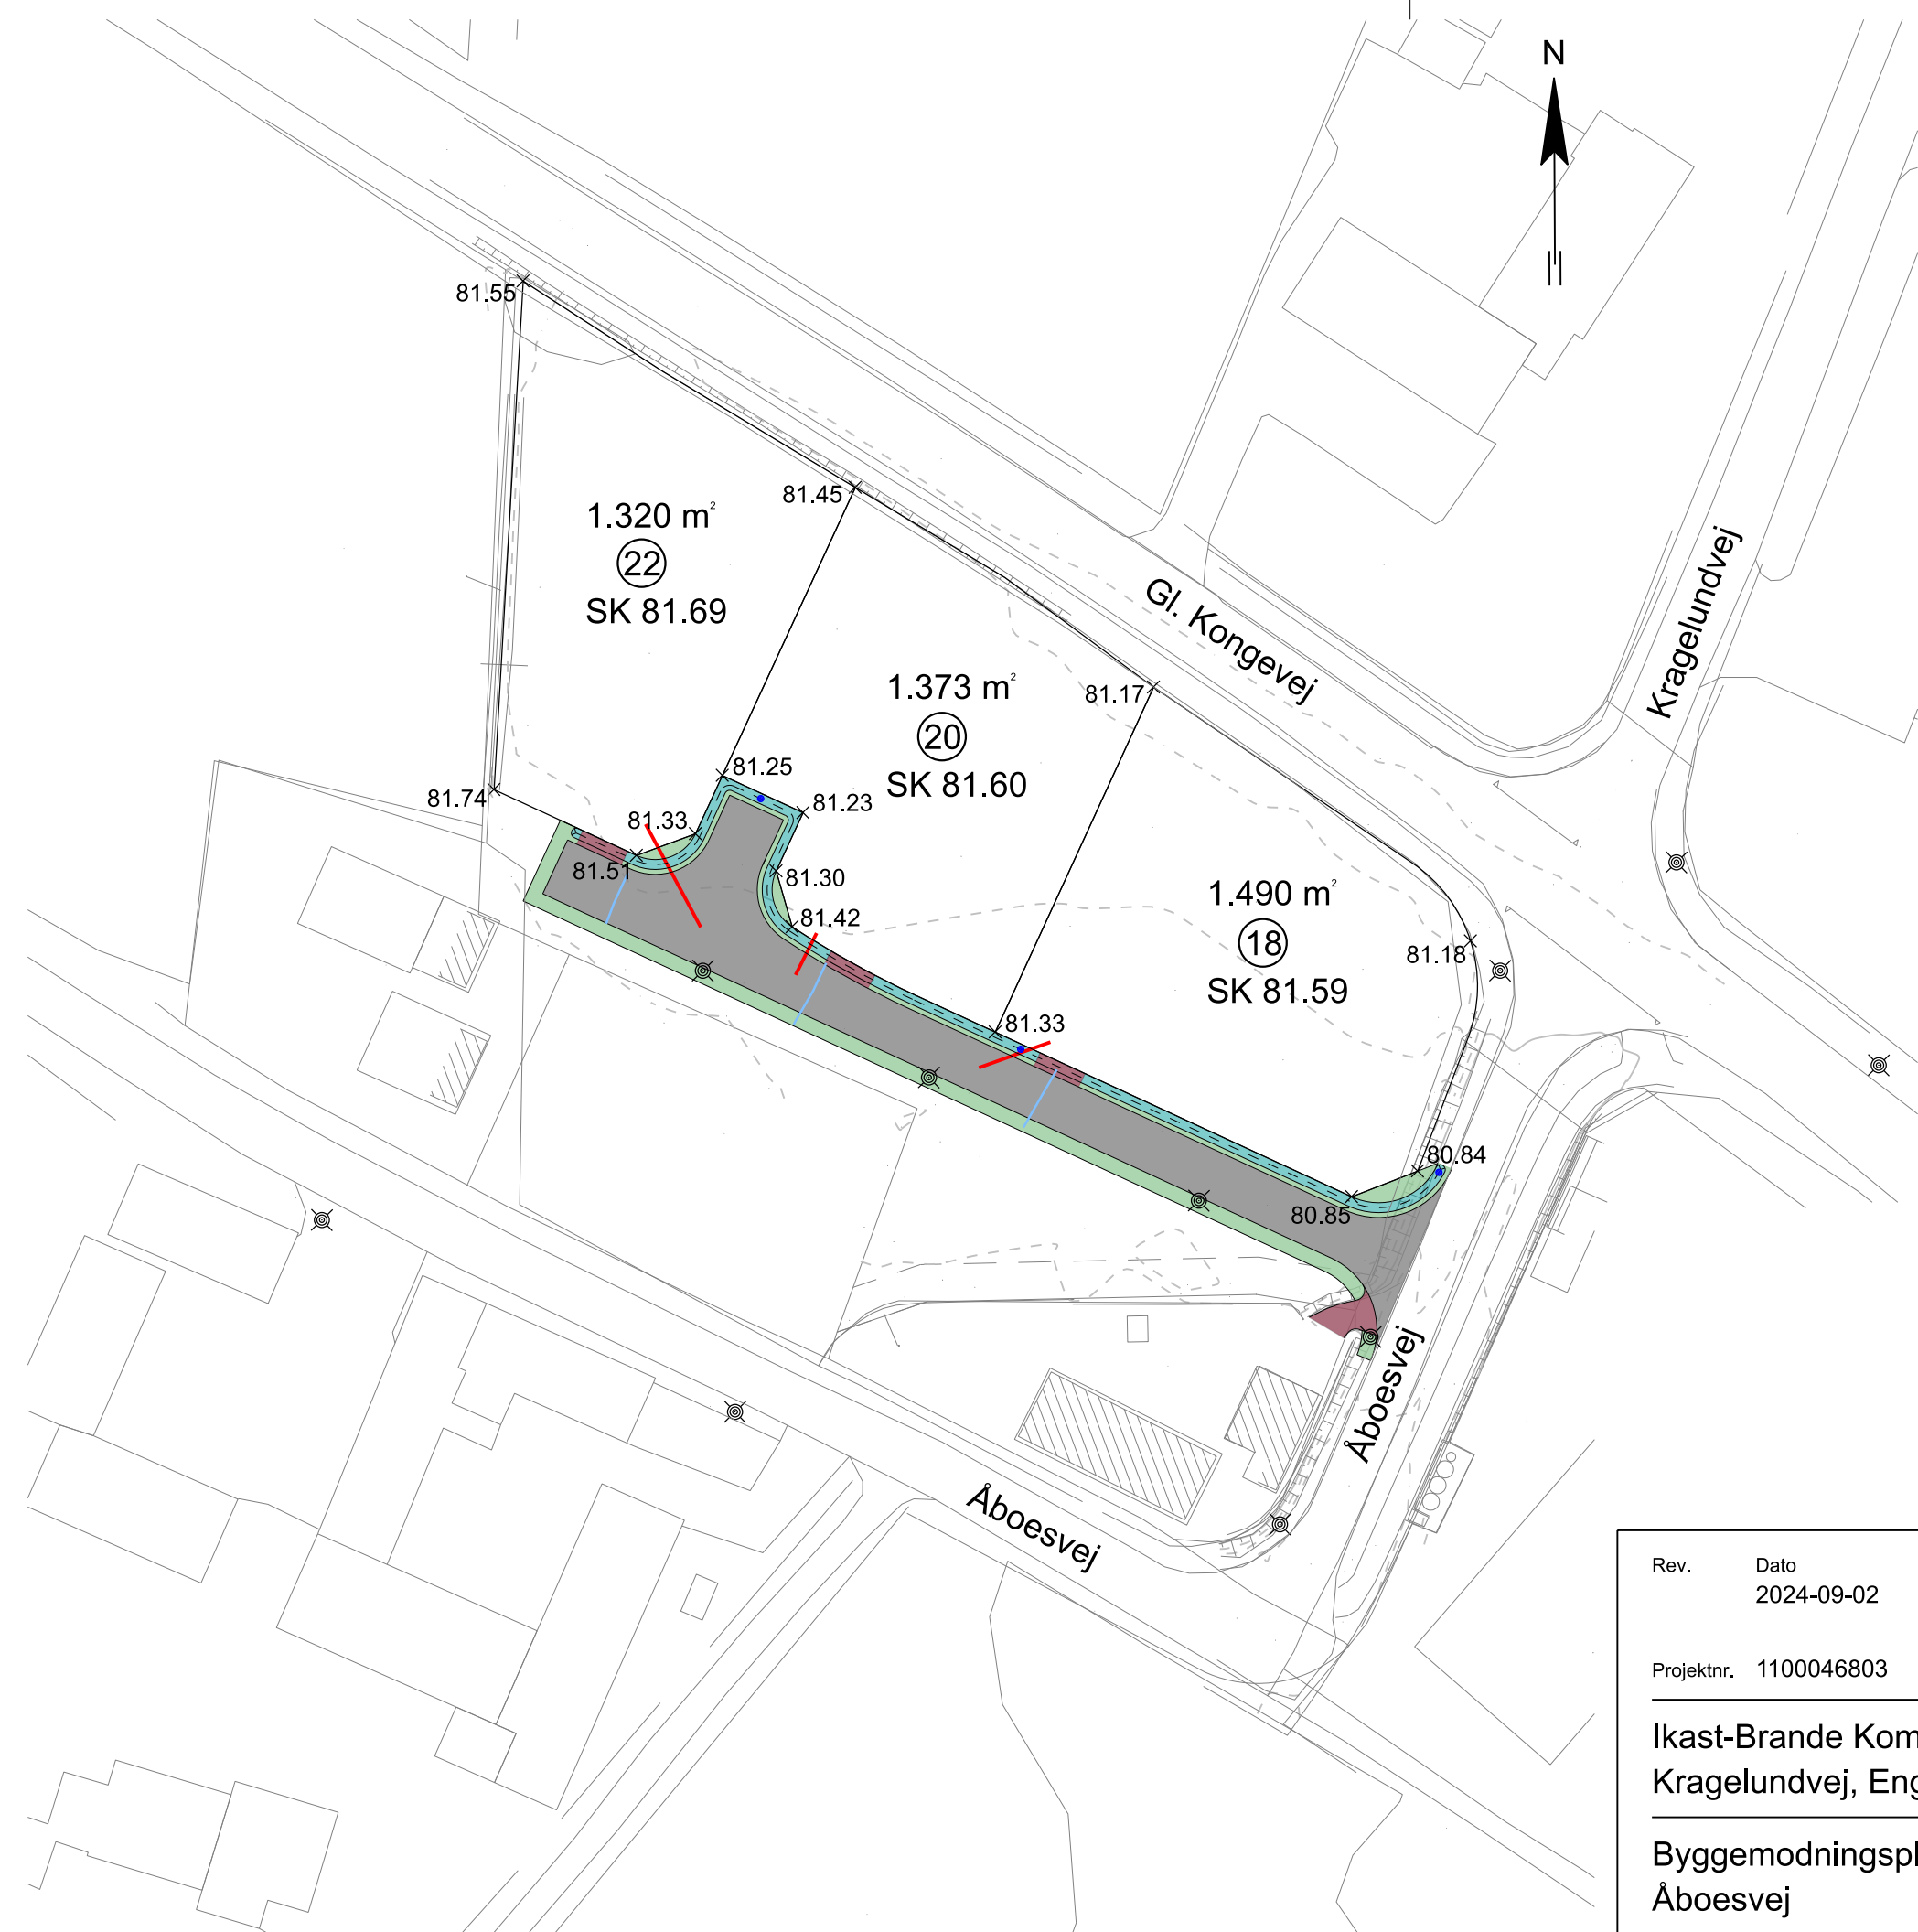

Rev.	Dato	Tegn.	Kontrol.	Godk.
	2024-09-02	MLEN	LOHO	LOHO

Projektnr. 1100046803 Mål 1:700

Ikast-Brande Kommune
 Kragelundvej, Engesvnag - Byggemodning

Byggemodningsplan
 Åboesvej



Lysholt Allé 6
 DK-7100 Vejle
 Tlf. +45 5161 1000
 www.ramboll.dk

Tegning nr. Rev.