




**NOTE:**

Koter er i m angivet i kotesystem DVR90.  
 Ubenævnte mål er i m.  
 Koordinatsystem er DKTM1.

**SIGNATURER:**

- Fartdæmpning
- Kørebane, asfalt
- Sti, asfalt
- Fortov / gangsti
- Græsarmering
- Overkørsel - Brostensbelagt
- Rabat / græsareal
- Opholdsareal
- Vejadgang
- Kantsten
- Højdekurver
- Stikledning spildevand
- Stikledning brugsvand
- Vejbrønd, vist i overstørrelse
- x0.00 Kote i skel
- SK 81.90 Sokkelkote, vejledende
- x Husnummer
- Gadelys, vist i overstørrelse
- Kabelskab, vist i overstørrelse
- Transformerstation

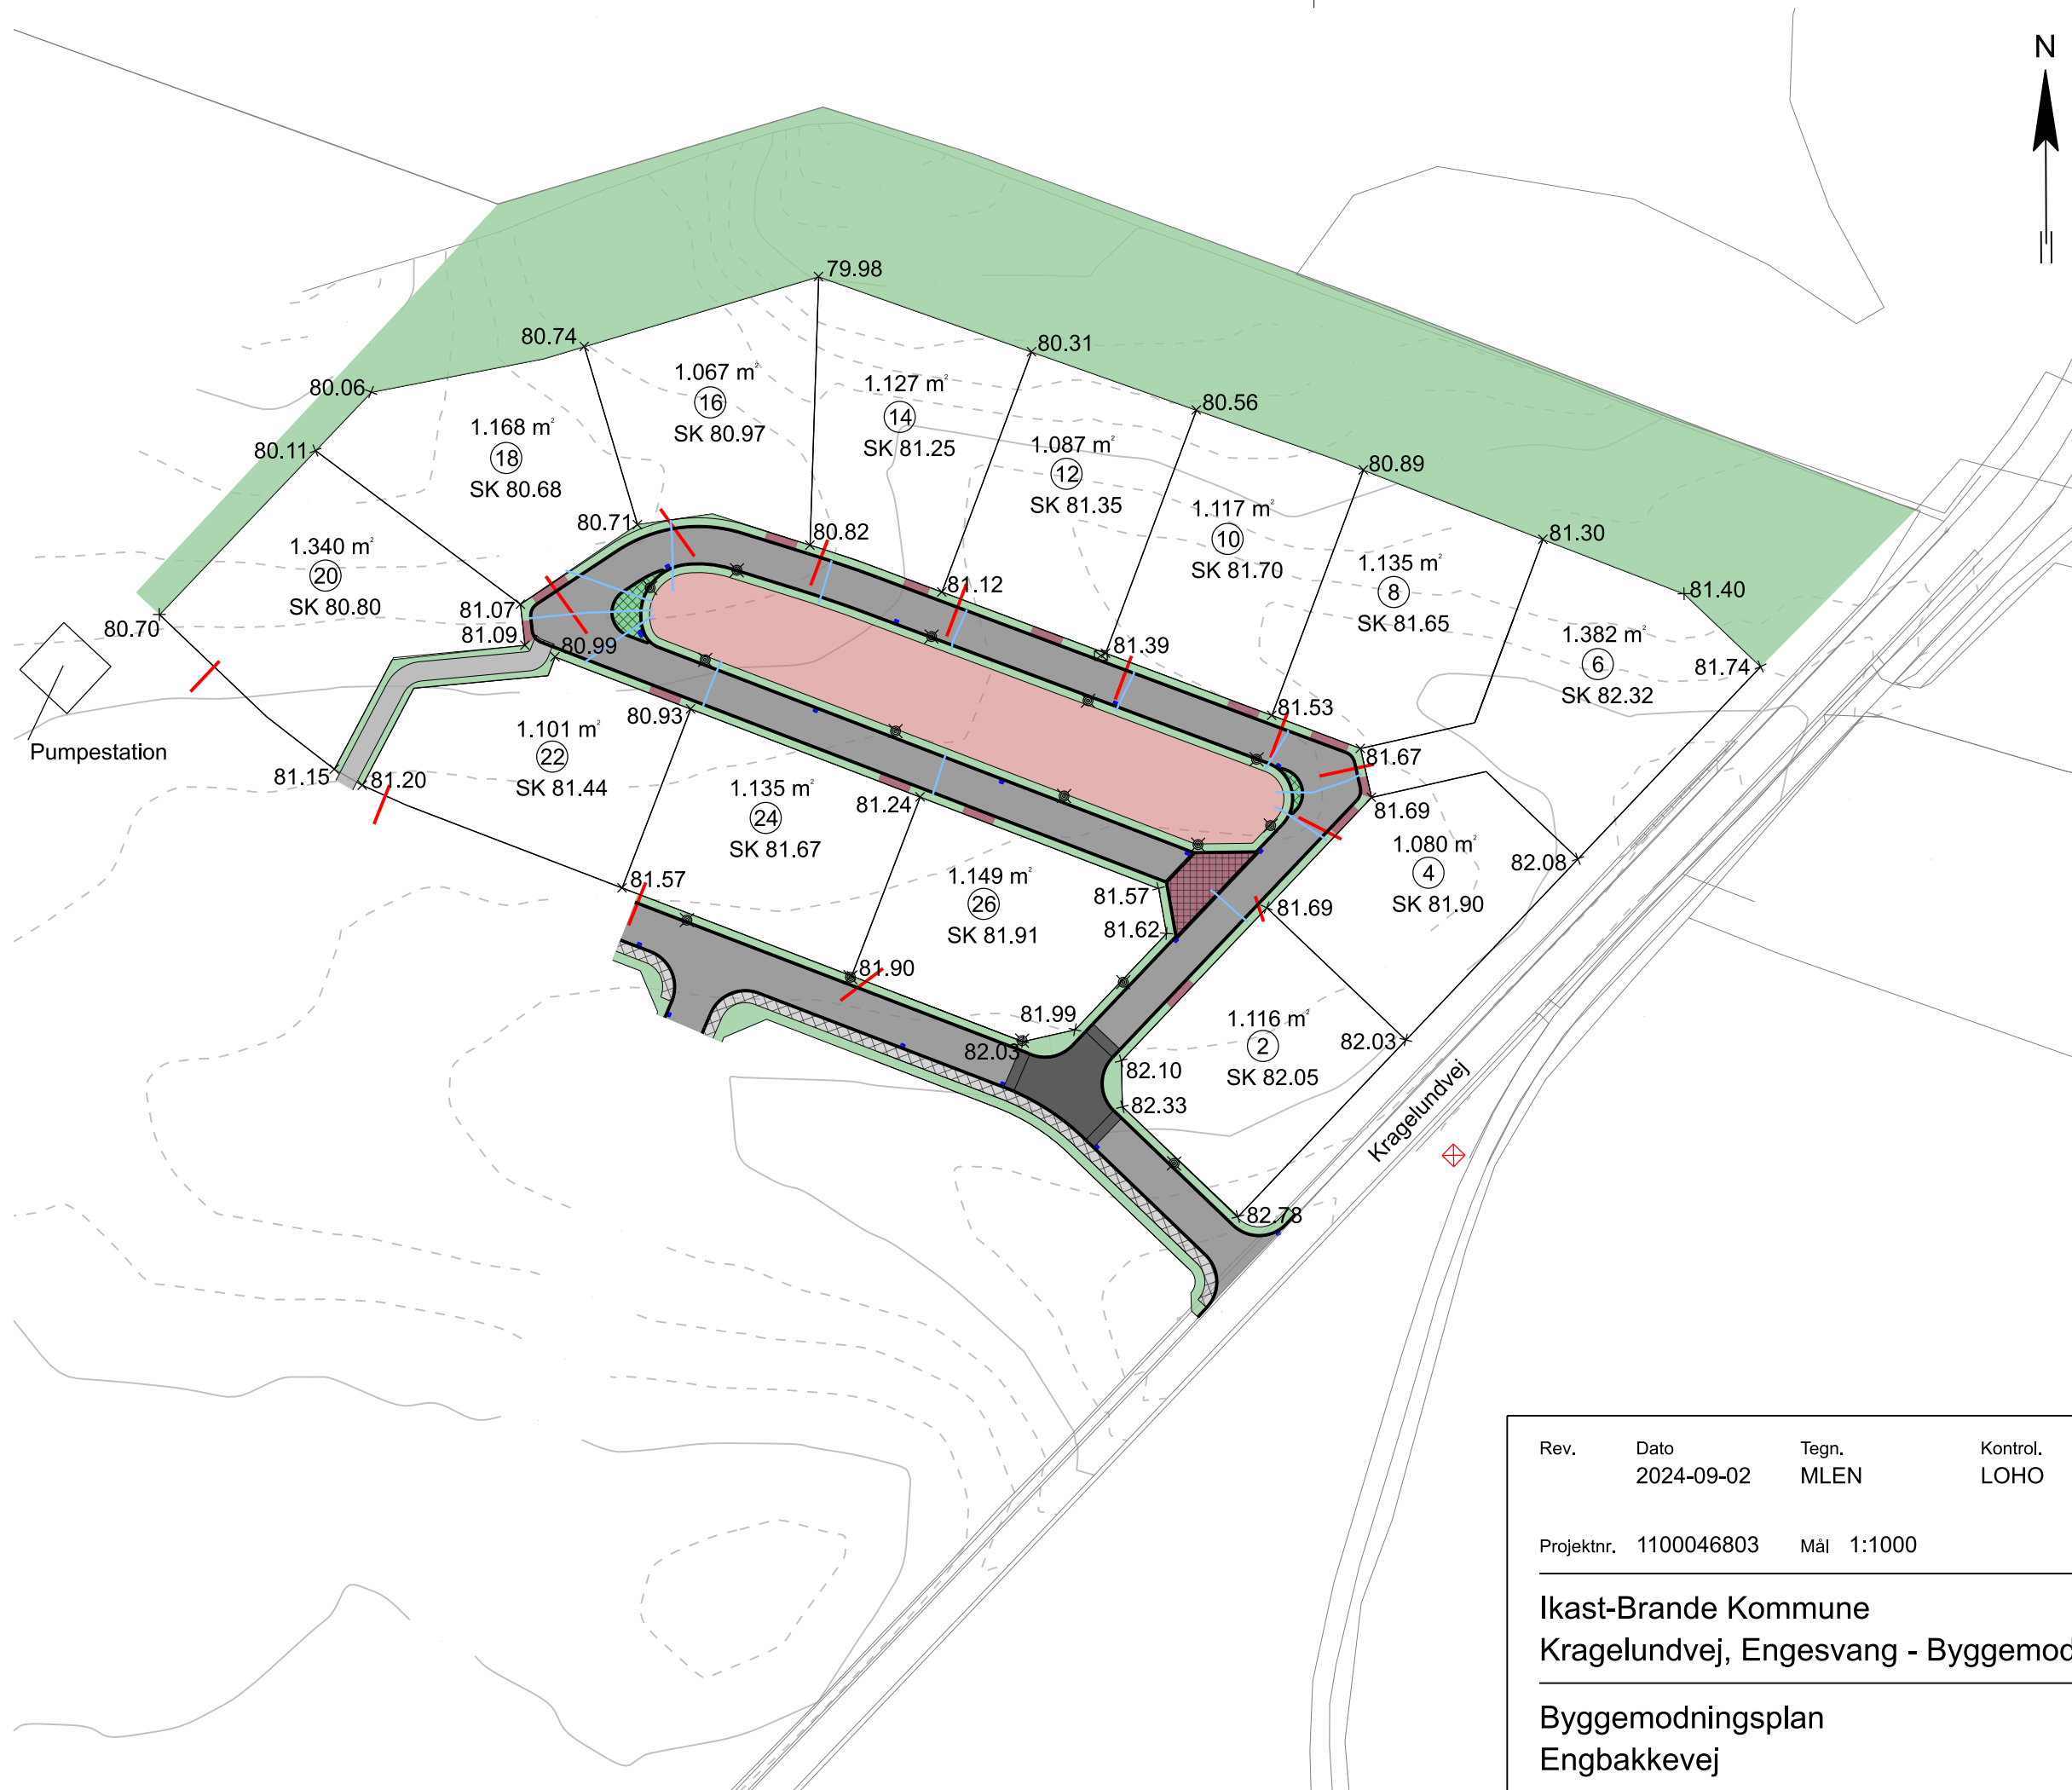

Rev.	Dato	Tegn.	Kontrol.	Godk.
	2024-09-02	MLEN	LOHO	LOHO

Projektnr. 1100046803 Mål 1:1000



Lysholt Allé 6  
 DK-7100 Vejle  
 Tlf. +45 5161 1000  
 www.ramboll.dk

**Ikast-Brande Kommune**  
 Kragelundvej, Engesvang - Byggemodning

**Byggemodningsplan**  
 Engbakkevej

Tegning nr.      Rev.  
 KRAG-H-TX-0150 0