

Stempel kr. 450

Akt: Skab 1-10 nr. 2  
(Udfyldes af dommerkontoret)Matr. nr. 1-a, 1-e, 1-dv, 1-el, 1-hh,  
1-ir, 1-pe, 1-vø, 1-xc, 10-f  
(Ejerlejlighedsnr.) Brande By, Brande

J.nr. 10.966

Gade og husnr.

Anmelder:



LANDINSPEKTØR HENNING JENSEN  
Storegade 36  
7330 Brande . Telefon (07) 18 00 11

Deklaration.

02.12.86.58965

Undertegnede ejere af matr.nr.ene. 1-a, 1-e, 1-dv, 1-el, 1-hh, 1-ir, 1-pe, 1-vø, 1-xc og 10-f Brande By, Brande pålægger herved vore nævnte ejendomme og parceller heraf følgende servitutbestemmelser:

Ejerne af nævnte ejendomme skal tåle tilstedeværelse af en af Brande kommune nedlagt kloakledning med tilhørende brønde, som vist med rød farve på vedhæftede to målsatte rids i 1:1000.

Ledninger og brønde skal henligge uforstyrret, og der skal gives den til enhver tid berettigede adgang til eftersyn og rensning samt til at foretage reparations- og vedligeholdelsesarbejde i det omfang Brande kommune skønner det nødvendigt.

Eventuel herved forvoldt skade på afgrøder og lovligt anbragte hegn, ledninger etc, erstattes fuldt ud.

I mangel af mindelig overenskomst om erstatningernes størrelse fastsættes denne af uvildige mænd udnævnt af retten.

Bygninger, træer med dybtgående rødder og andre stationære genstande må ikke anbringes nærmere ledningen end 2 m på hver side af denne. Byrådet kan dog dispensere herfor og fastsætter i så fald vilkårene herfor.

Påtaleretten tilkommer Brande kommune.

Nærværende deklARATION begæres tinglyst på matr.nr. 1-a, 1-e, 1-dv, 1-el, 1-hh, 1-ir, 1-pe, 1-vø, 1-xc og 10-f Brande By, Brande med prioritet forud for pantegæld.

Dejvænningsskriver og offentlig medhjælper i Brande By, Brande  
J. J.

Med hensyn til de på ejendommene påhvilende servitutter og andre byrder henvises til ejendommenes blade i tingbogen. Brande kommune har kvitteringsretten til aflysning af deklarationen i tingbogen.

Brande, den 17 / 11- 1986

- Som ejer af matr.nr. 1-a:.....  
f. Brande kirke, Brande menighedsråd  
v/ formand sign. Poul Brønnum og  
næstformand sign. A. K. Julsgaard
- Som ejer af matr.nr. 1-e, 1-hh, 1-ir, 1-pe:.....  
f. Brande kommune: sign. E. Rubech Rasmussen/  
borgmester  
.....og..sign..Holger Skott.....  
kst. kommunaldirektør  
f. Brande Fjernvarmecentral I/S
- Som ejer af matr.nr. 1-dv: sign. Steen Kiær/ sign. Karl J. Andersen  
formand næstformand
- Som ejer af matr.nr. 1-el:..... sign. Sven Holm  
f. Den selvejende institution  
BRANDE HALLERNE
- Som ejer af matr.nr. 1-vø: sign. Sten Rødekilde/ sign. Per Hansen...  
formand kasserer
- Som ejer af matr.nr. 1-xc:..... f. Jydsk Telefon-Aktieselskab  
sign. K. Broen Nielsen/ Henrik Thorhauge  
(sign.)
- Som ejer af matr.nr. 10-f:..... sign. Palle Eriksen

Som bygningsmyndighed:

Tiltrædes i h.t. lov om kommuneplanlægning § 36, stk. 1. Ejendommen er omfattet af byplanvedtægt/lokalplan nr. 1. Ny lokalplan er ikke påkrævet.

Brande kommune, den 18.12.1985

sign. E. Rubech Rasmussen sign. Erik Hagensen  
borgmester / bygningsinspektør

Indført i dagbogen for retten

i Herning 3. afd., den

2 DEC. 1986

LYST. akt.: Ra nr. 2.

23 DEC. 1986

Afvist f.s.v ang. 1 vø, da den ikke ses underskrevet i h.t. vedtægterne.

Præjudiceres af partene.

f.s.v. ang.

Leo Henriksen  
ktfm.

Indført i dagbogen for retten  
i Herning 3. afd., den 28/11 1987

LYST. akt.: Ra nr. 2

Genpartens rigtighed bekræftes.  
RETTEEN I HERNING

5 FEB. 1987


Leo Henriksen  
ktfm.

Genpartens rigtighed bekræftes.  
RETTEEN I HERNING

9.

KOORDINATLISTE SYSTEM GI-34

PKT. NR.	Y-KOORD.	X-KOORD.
1	168525.35	287977.62
2	168527.49	287982.60
3	168632.71	287993.41
4	168640.32	287984.68
6	168685.86	287964.73
7	168651.13	287977.08
8	168669.03	288024.45
11	168692.13	288057.44
12	168720.29	288098.12
13	168704.95	288107.98
14	168747.97	288144.51
15	168740.30	288150.24
16	168734.36	288148.12
18	168769.16	288194.76
373	168761.22	288091.78
374	168702.87	288124.29
1063	168644.82	287943.47

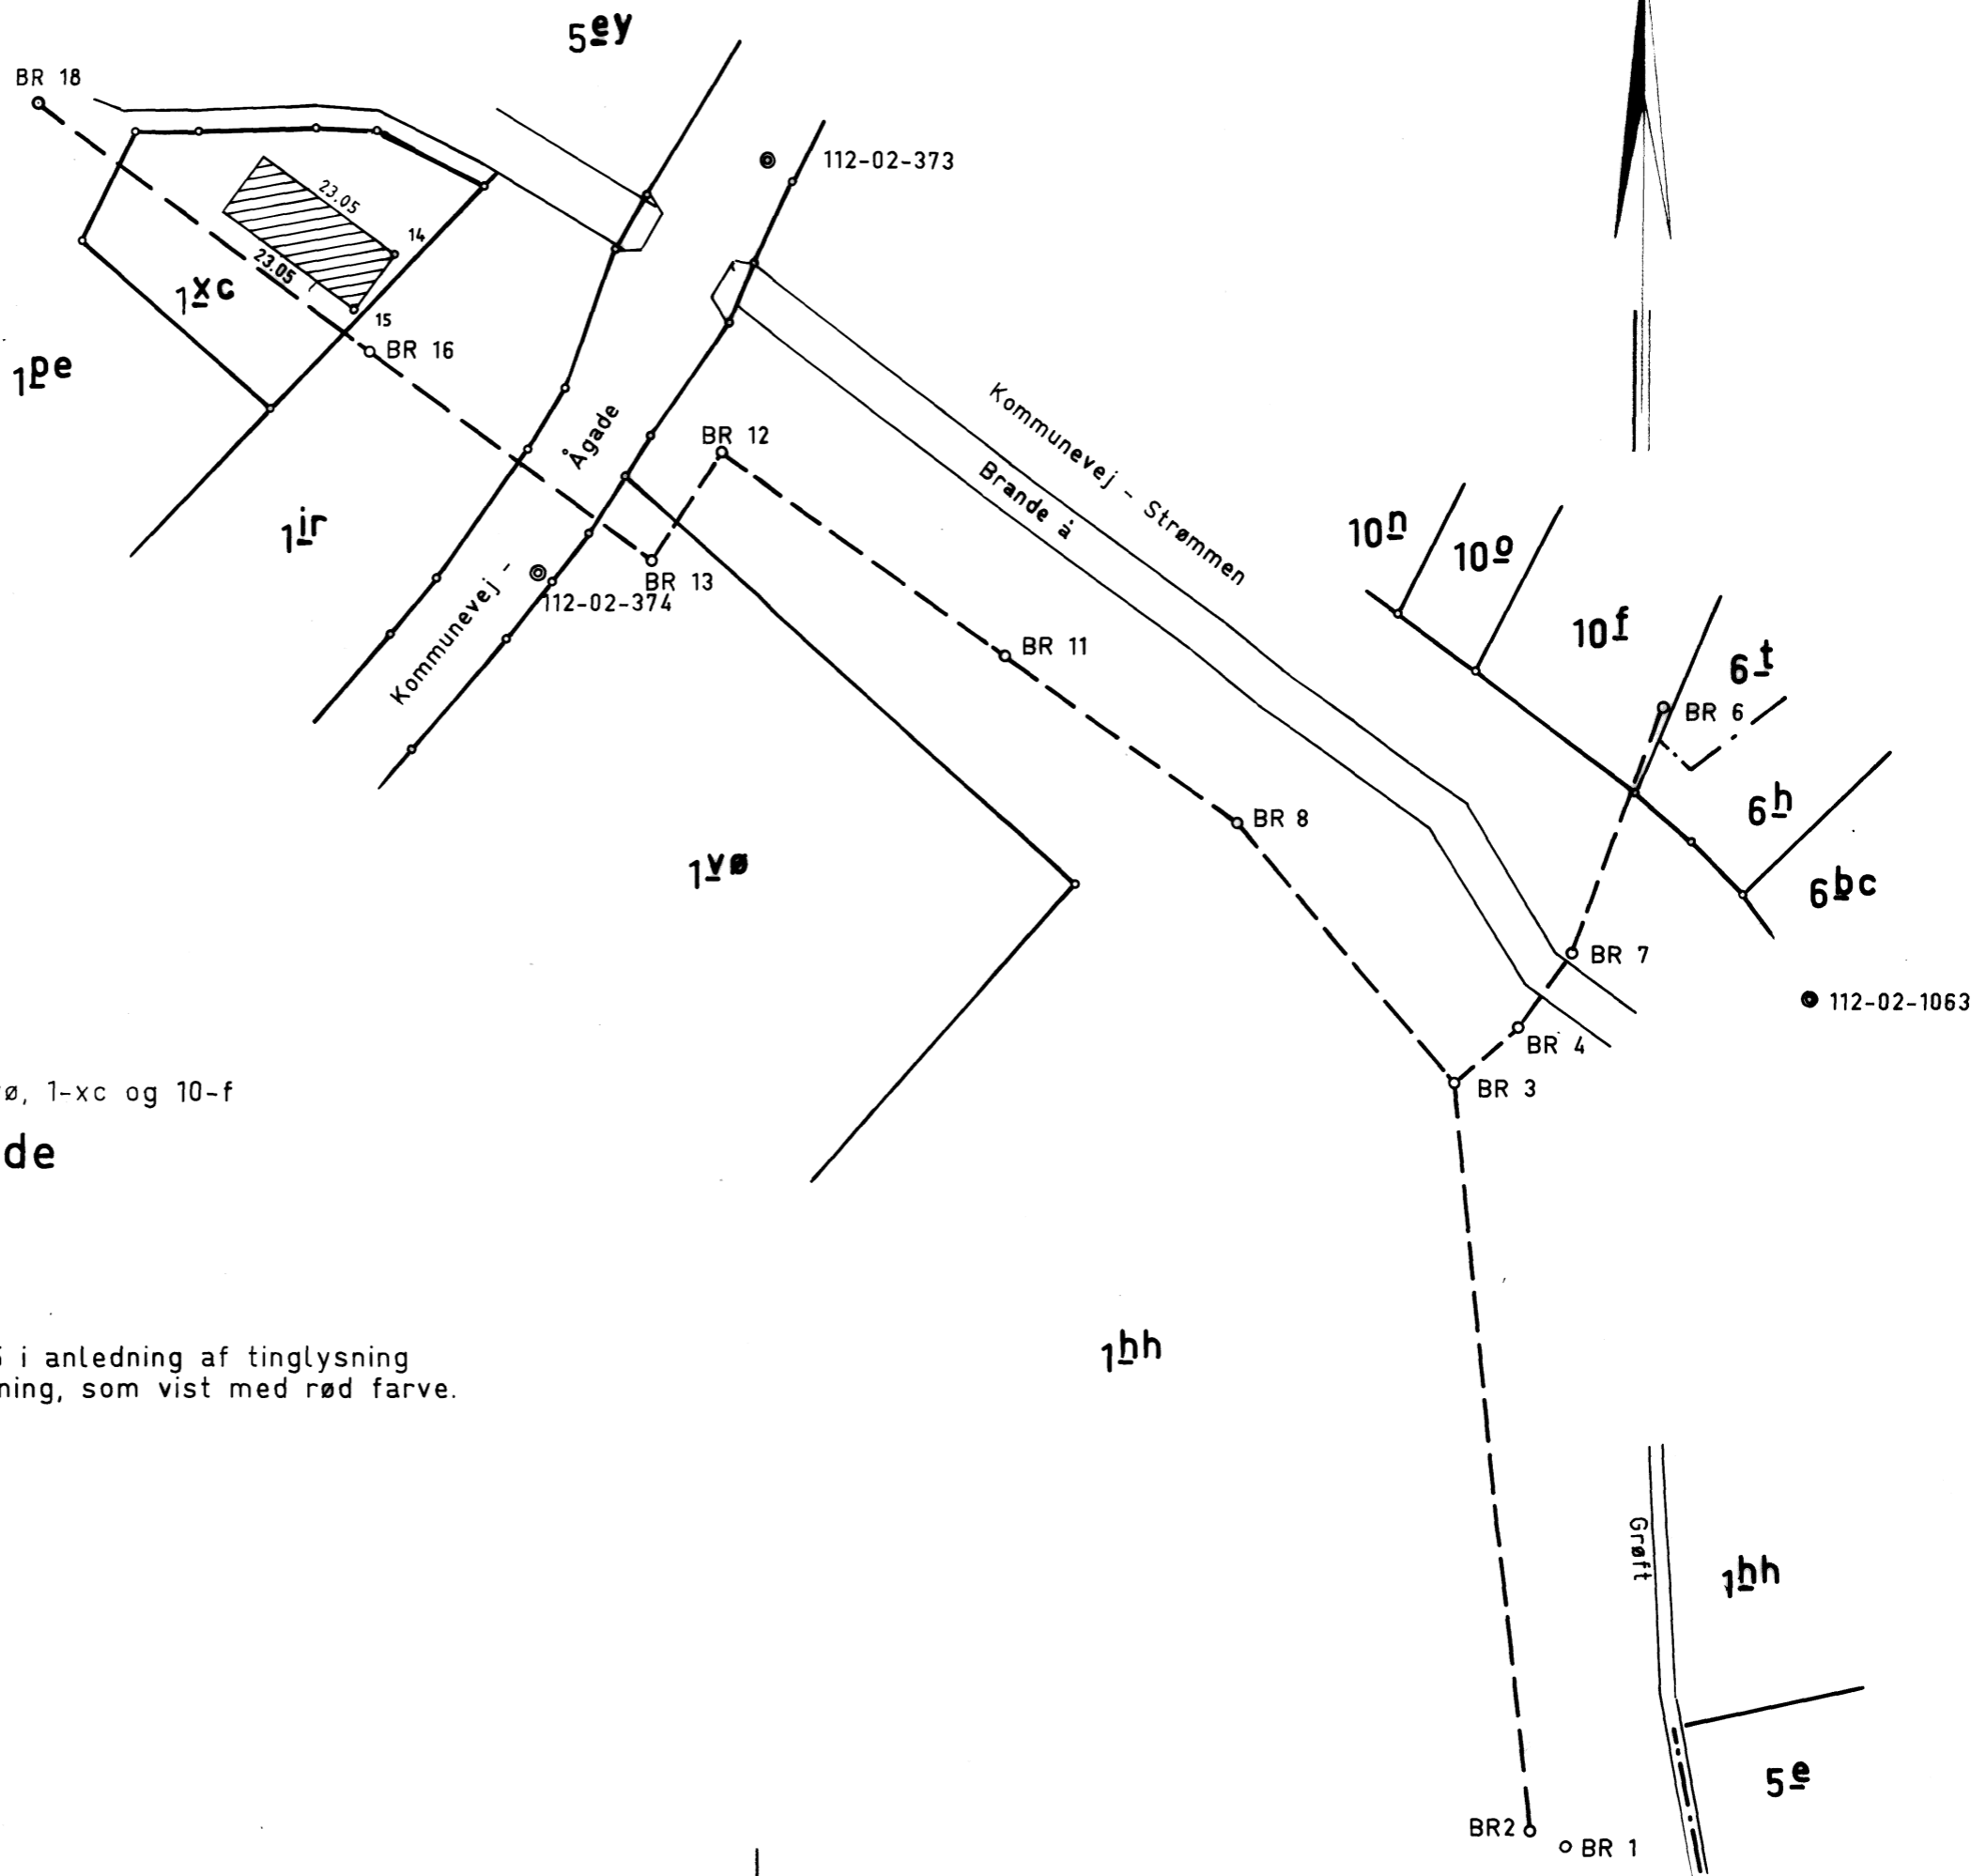

Tinglysningsrids vedr.

matr.nr. 1-hh, 1-ir, 1-pe, 1-vø, 1-xc og 10-f

## Brande By, Brande

Brande Kommune  
 Ringkøbing Amt

Udarbejdet i november 1985 i anledning af tinglysning af deklARATION om kloakledning, som vist med rød farve.

*Henning Jensen*  
 Landinspektør

Målf. 1 1000

J.nr. 10.966


At denne kort-genpart er nøjagtig genpart af det originale kort vedrørende ejendommen(e)

mtr. nr. 1-hh, 1-ir, 1-pe, 1-xc og 10-f Brande By, Brande Kommune, Ringkøbing Amt

attesteres herved. Brande d. 22 november 19 85

Landinspektør

LANDINSPEKTØR HENNING JENSEN  
 Storegade 36  
 7330 Brande. Telefon 07-180011

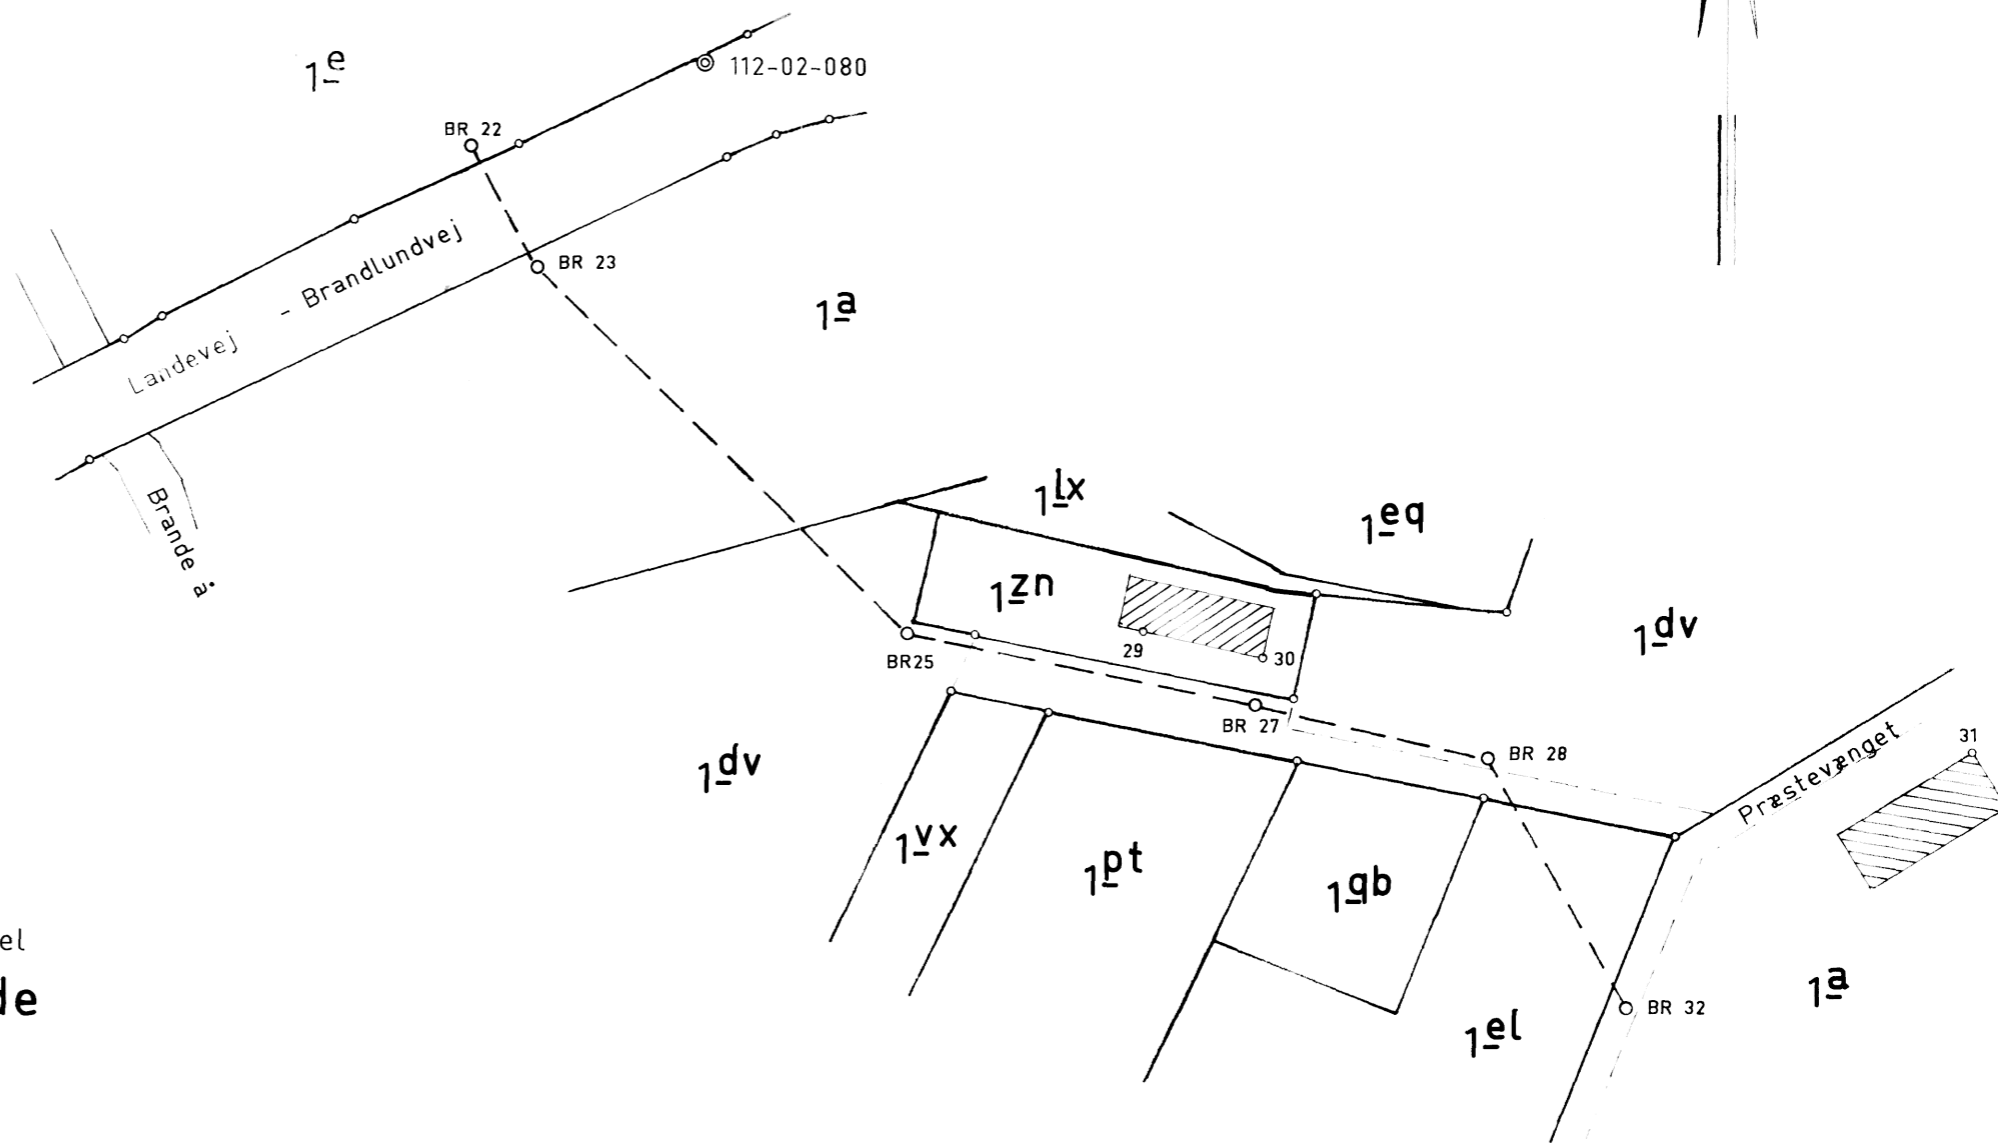

Tinglysningsribs vedr.  
 matr.nr. 1-a, 1-e, 1-dv og 1-el  
**Brande By, Brande**

Brande Kommune  
 Ringkøbing Amt

Udarbejdet i november 1985 i anledning af tinglysning  
 af deklaration om kloakledning, som vist med rød farve.

*Henning Jensen*  
 landinspektør

Målf. 1:1000

J.nr. 10.966

KOORDINATLISTE SYSTEM GI-34

PKT NR	Y-KOORD	X-KOORD
22	169005.04	288366.82
23	168999.26	288358.11
25	168940.89	288308.79
27	168931.63	288262.62
28	168924.67	288231.66
29	168941.41	288277.36
30	168937.80	288261.58
31	168925.48	288168.01
32	168891.74	288213.62
-080	169016.25	288336.10

At denne kort-genpart er nøjagtig genpart af det originale kort vedrørende ejendommen(e)

matr. nr. 1-a 1-e 1-dv og 1-el Brande By, Brande, Brande Kommune, Ringkøbing Amt  
 attestet herved d. 22 november 1985

landinspektør

Bestillings  
 formular

Y-2fløj