


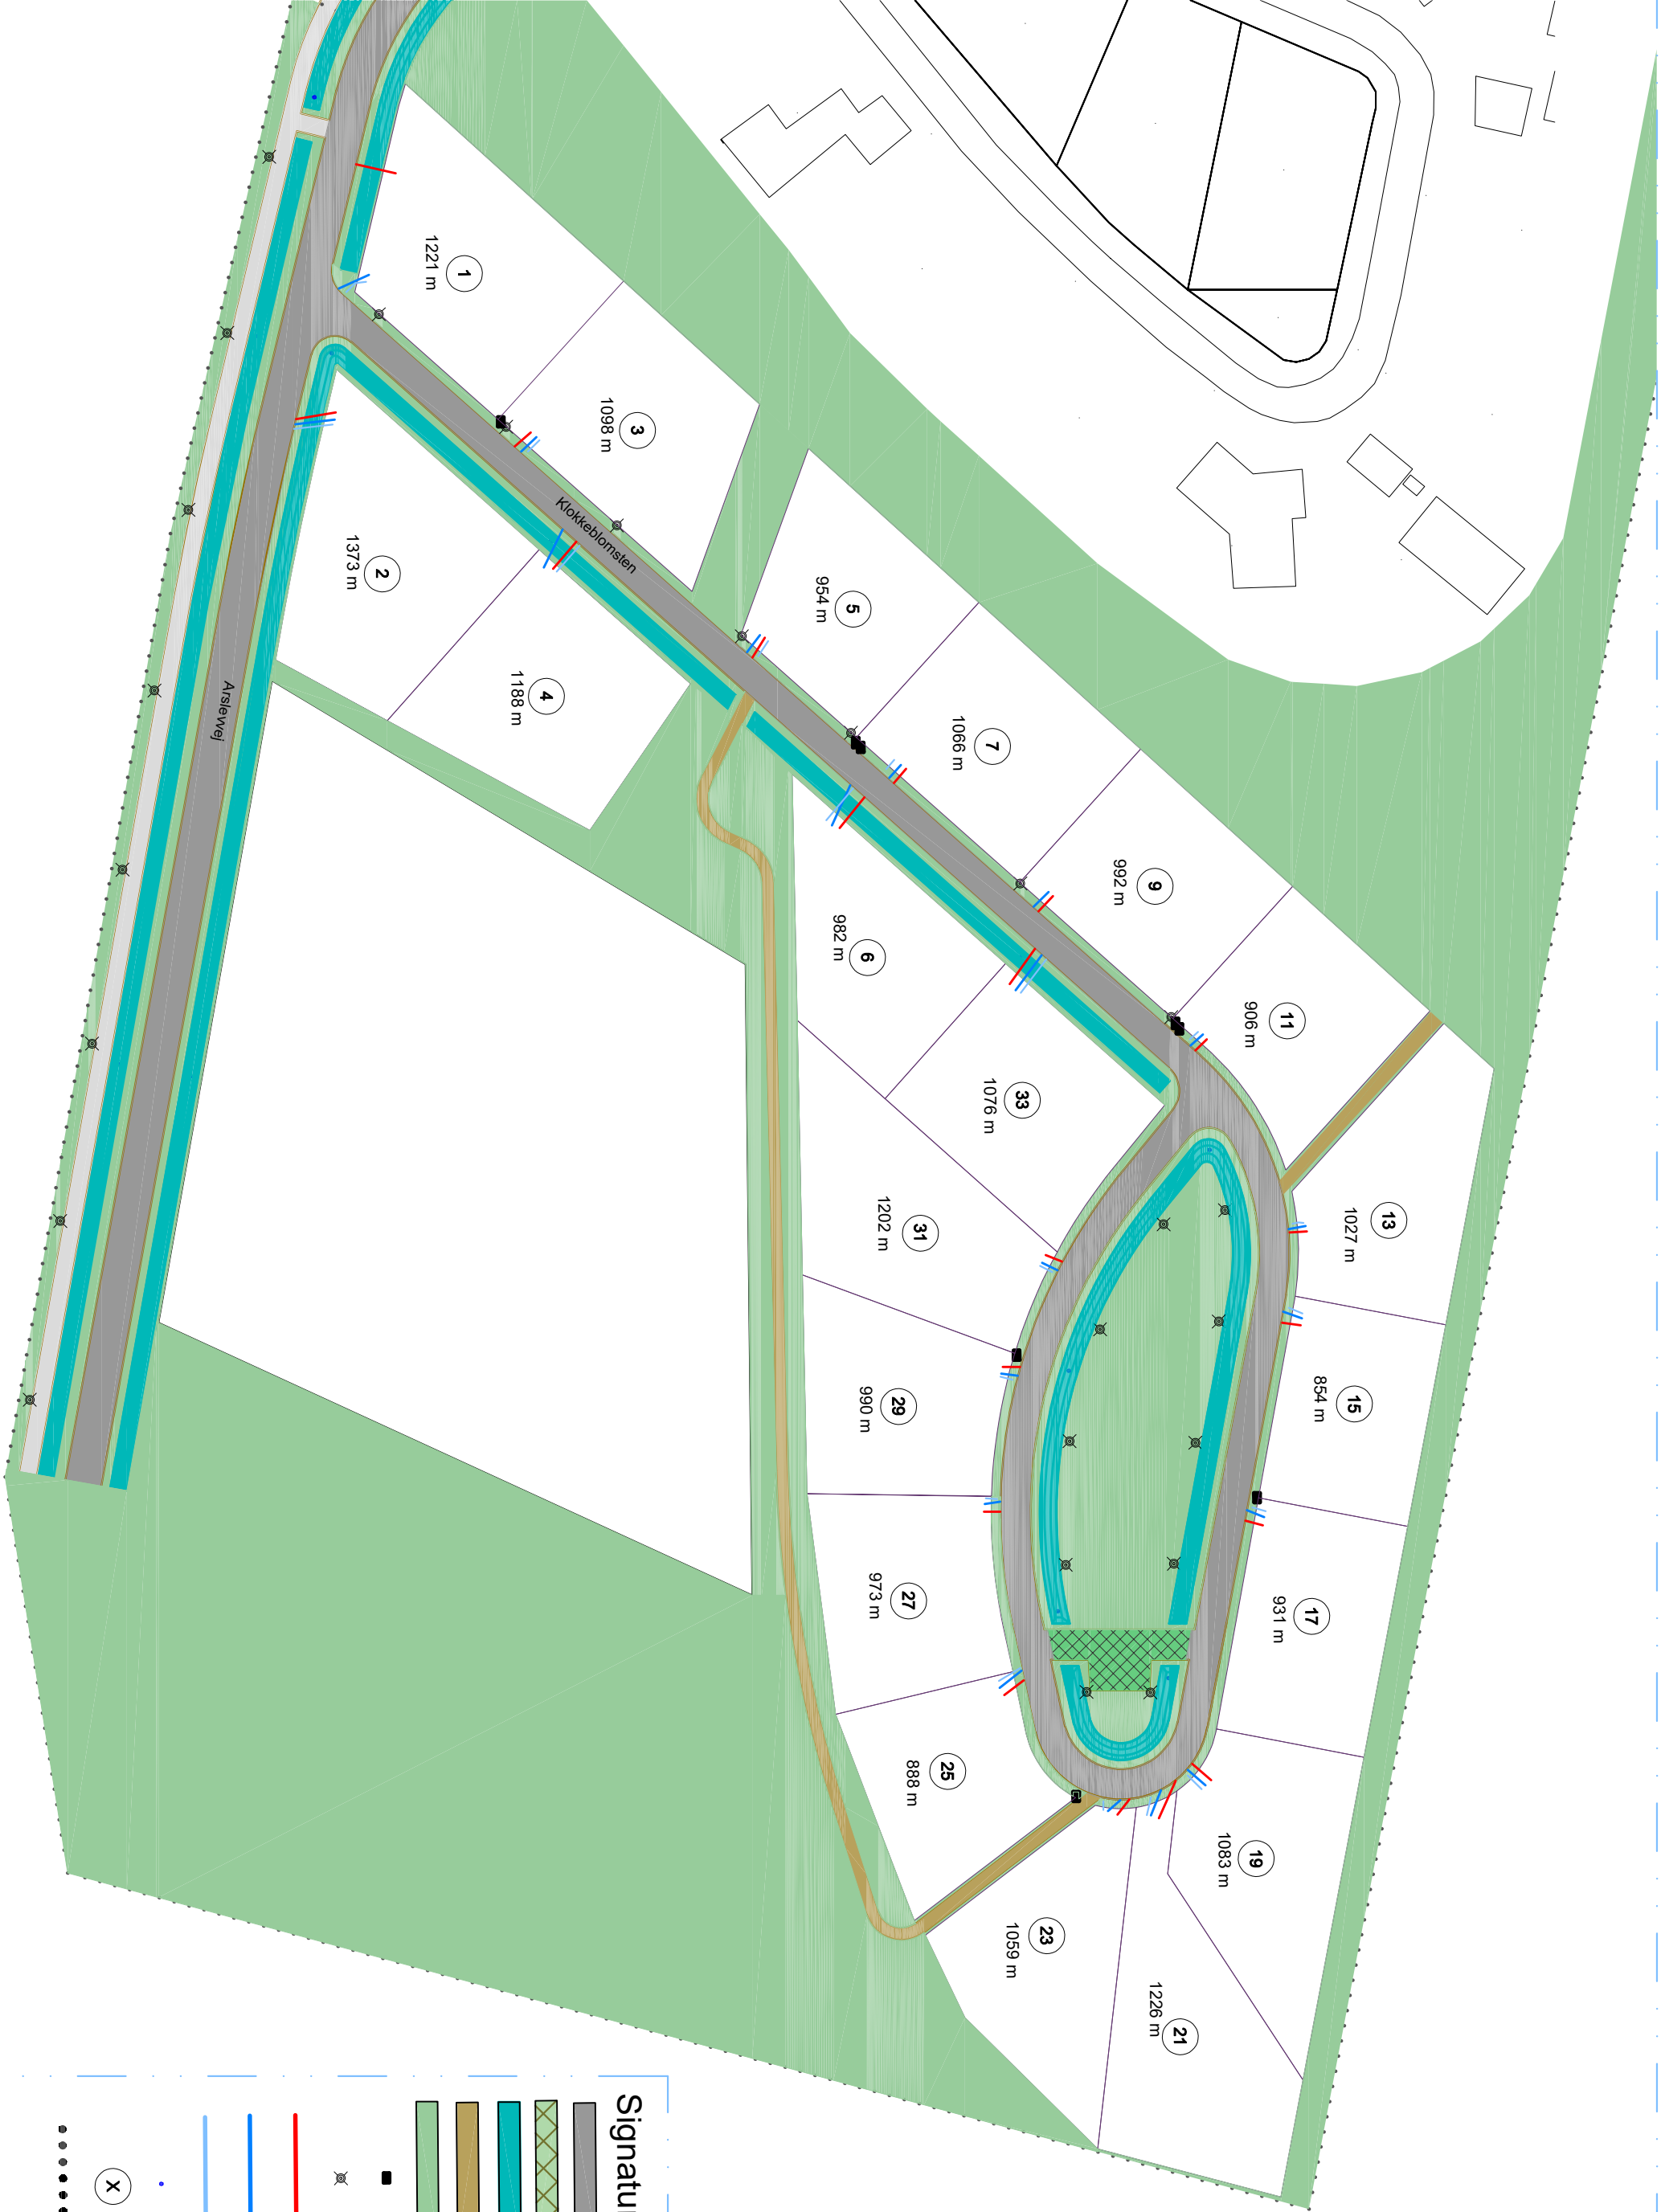

Signaturforklaring

- Kørebane, asfalt
- Græsarmering
- Åvandingsgroft
- Sti, grus
- Rabat / græsareal
- Kabelskab, vist i overstørrelse
- Gadelys, vist i overstørrelse
- Stikledning spildevand
- Stikledning regnvand
- Stikledning brugsvand
- Kuppelrist
- Husnummer
- Lokalplangrænse