


NORD

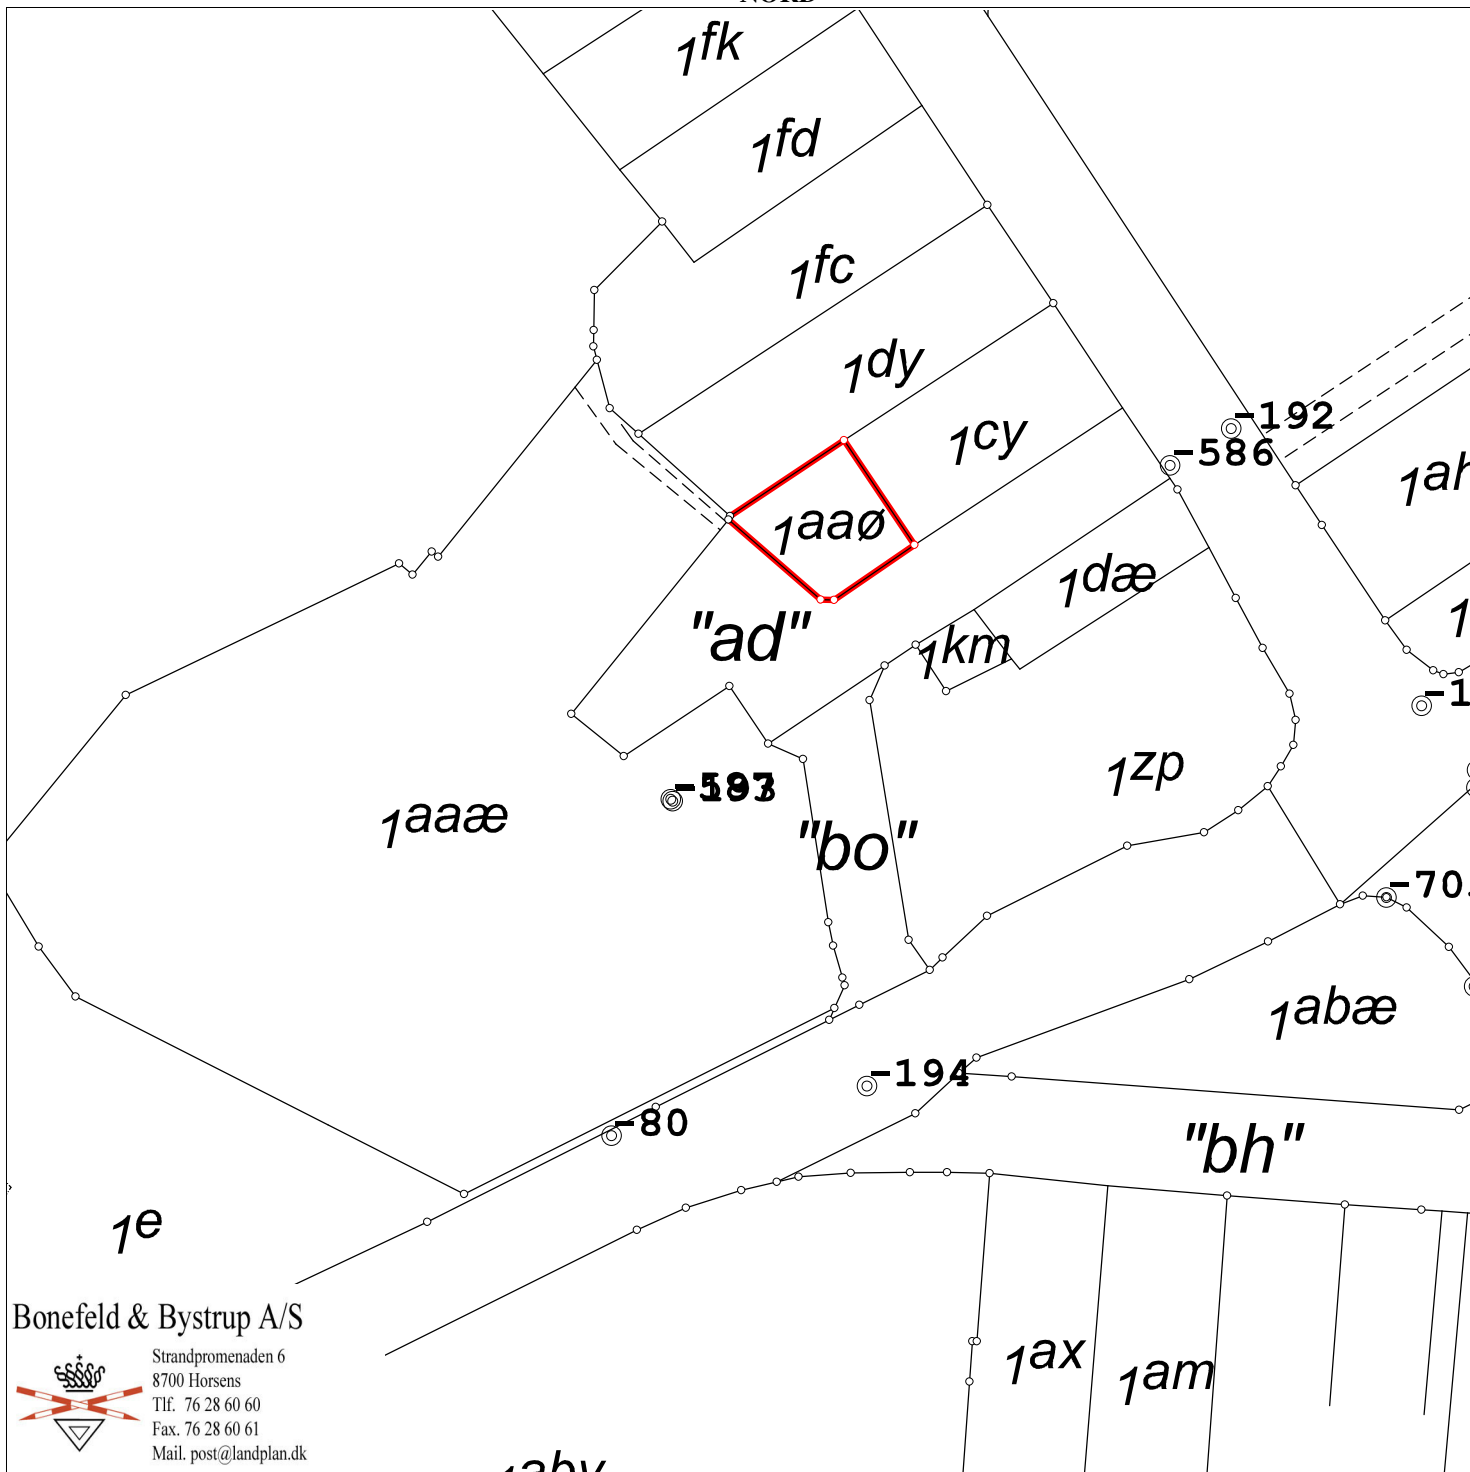

Bonefeld & Bystrup A/S



Strandpromenaden 6
8700 Horsens
Tlf. 76 28 60 60
Fax. 76 28 60 61
Mail. post@landplan.dk

Matr.nr.: 1aaø

Brande By, Brande

Ikast-Brande Kommune

Region Midtjylland

Areal beregnet efter opmåling: 274 m²

Kortet er i overensstemmelse med
registreringen i matriklen

Udfærdiget i april 2021 i anledning af udstykning

Målforhold: 1:1000

Landinspektør j.nr.: 49026

Paul M. Sørensen

Landinspektør

Dato: 6. april 2021