


Koter er i m angivet i kotesystem DVR90.
Ubenævnte mål er i m.
Koordinatsystem er DKTM1.

SIGNATURER:

- | | |
|---|---------------------------------|
|  | Kørebane, asfalt |
|  | Sti, asfalt |
|  | Fortov / gangsti |
|  | Rabat / græsareal |
|  | Opholdsareal |
|  | Vejadgang |
|  | Kantsten |
|  | Højdekurver |
|  | Stikledning spildevand |
|  | Stikledning brugsvand |
|  | Vejbrønd, vist i overstørrelse |
|  | Kote i skel |
|  | Sokkelkote, vejledende |
|  | Husnummer |
|  | Gadelys, vist i overstørrelse |
|  | Kabelskab, vist i overstørrelse |
|  | Transformerstation |

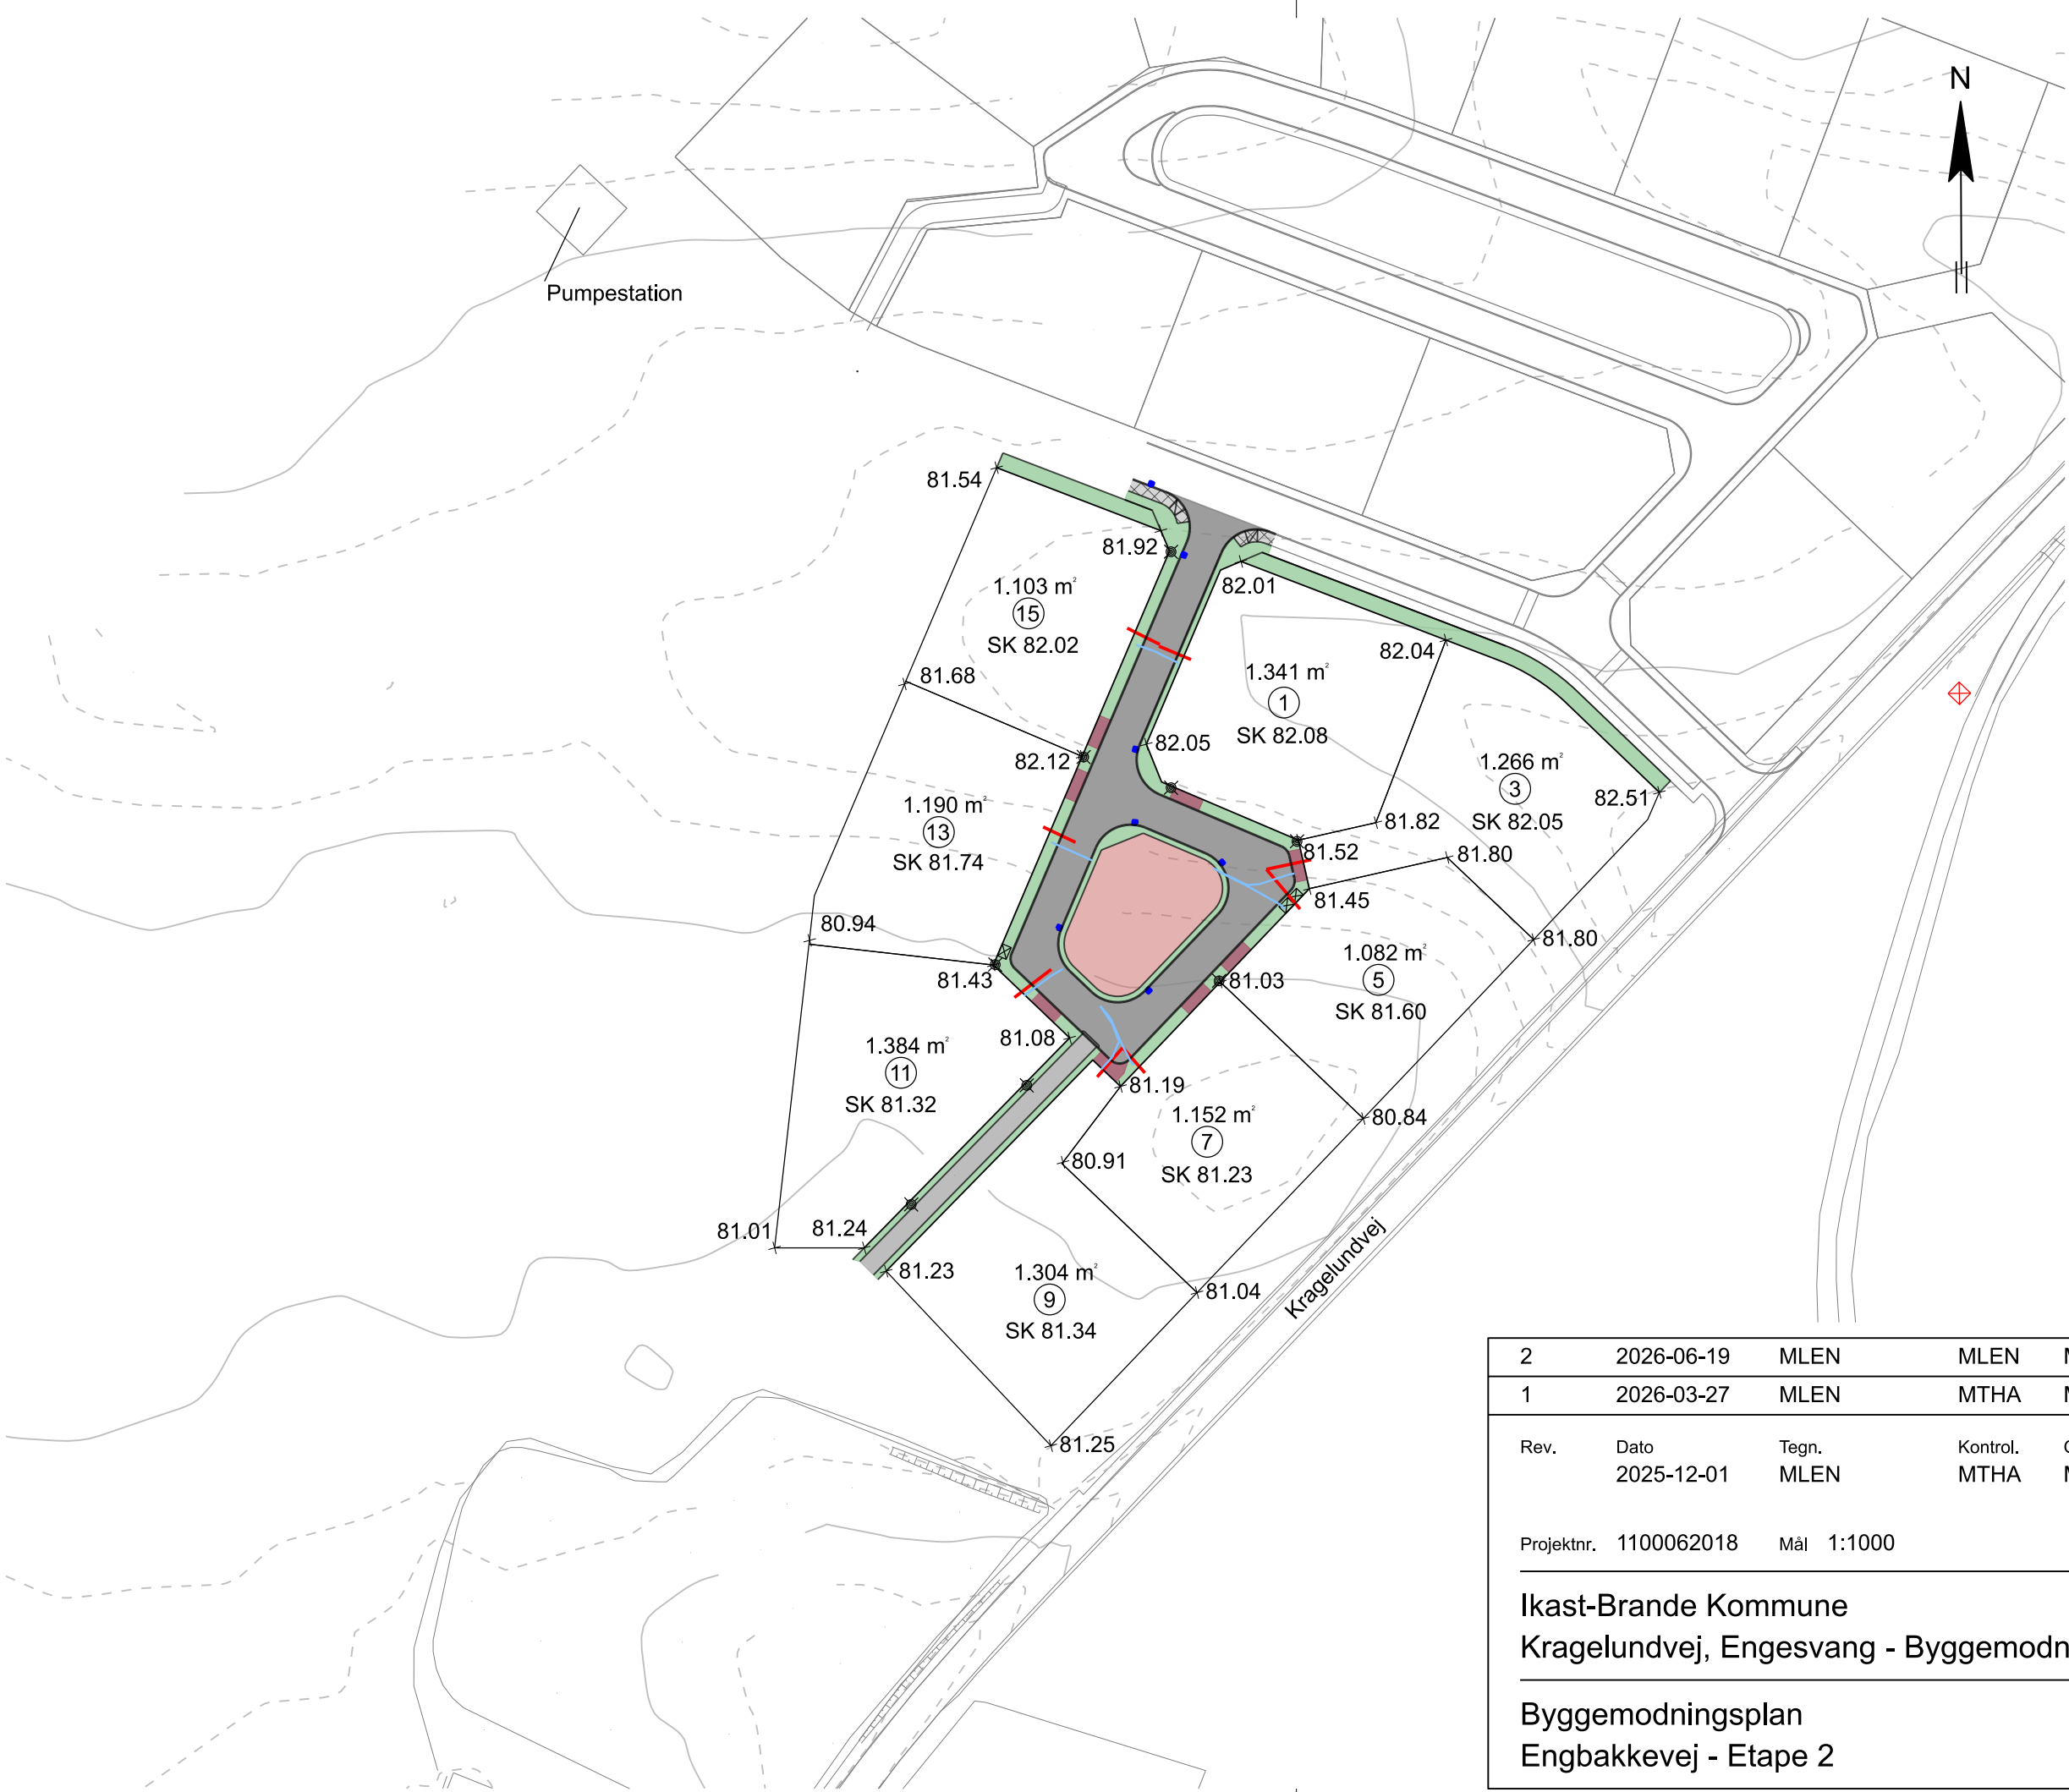

2	2026-06-19	MLEN	MLEN	MLEN	Arealer tilrettet
1	2026-03-27	MLEN	MTHA	MLEN	Skel tilrettet
Rev.	Dato	Tegn.	Kontrol.	Godk.	
	2025-12-01	MLEN	MTHA	MLEN	
Projektnr. 1100062018 Mål 1:1000 Ikast-Brande Kommune Kragelundvej, Engesvang - Byggemodning					
Byggemodningsplan Engbakkevej - Etape 2					
					RAMBOLL Lysholt Allé 6 DK-7100 Vejle Tlf. +45 5161 1000 www.ramboll.dk Tegning nr. Rev. KRAG-H-TX-0152 2