


X = 288000
Y = 188800

X = 287900
Y = 188800

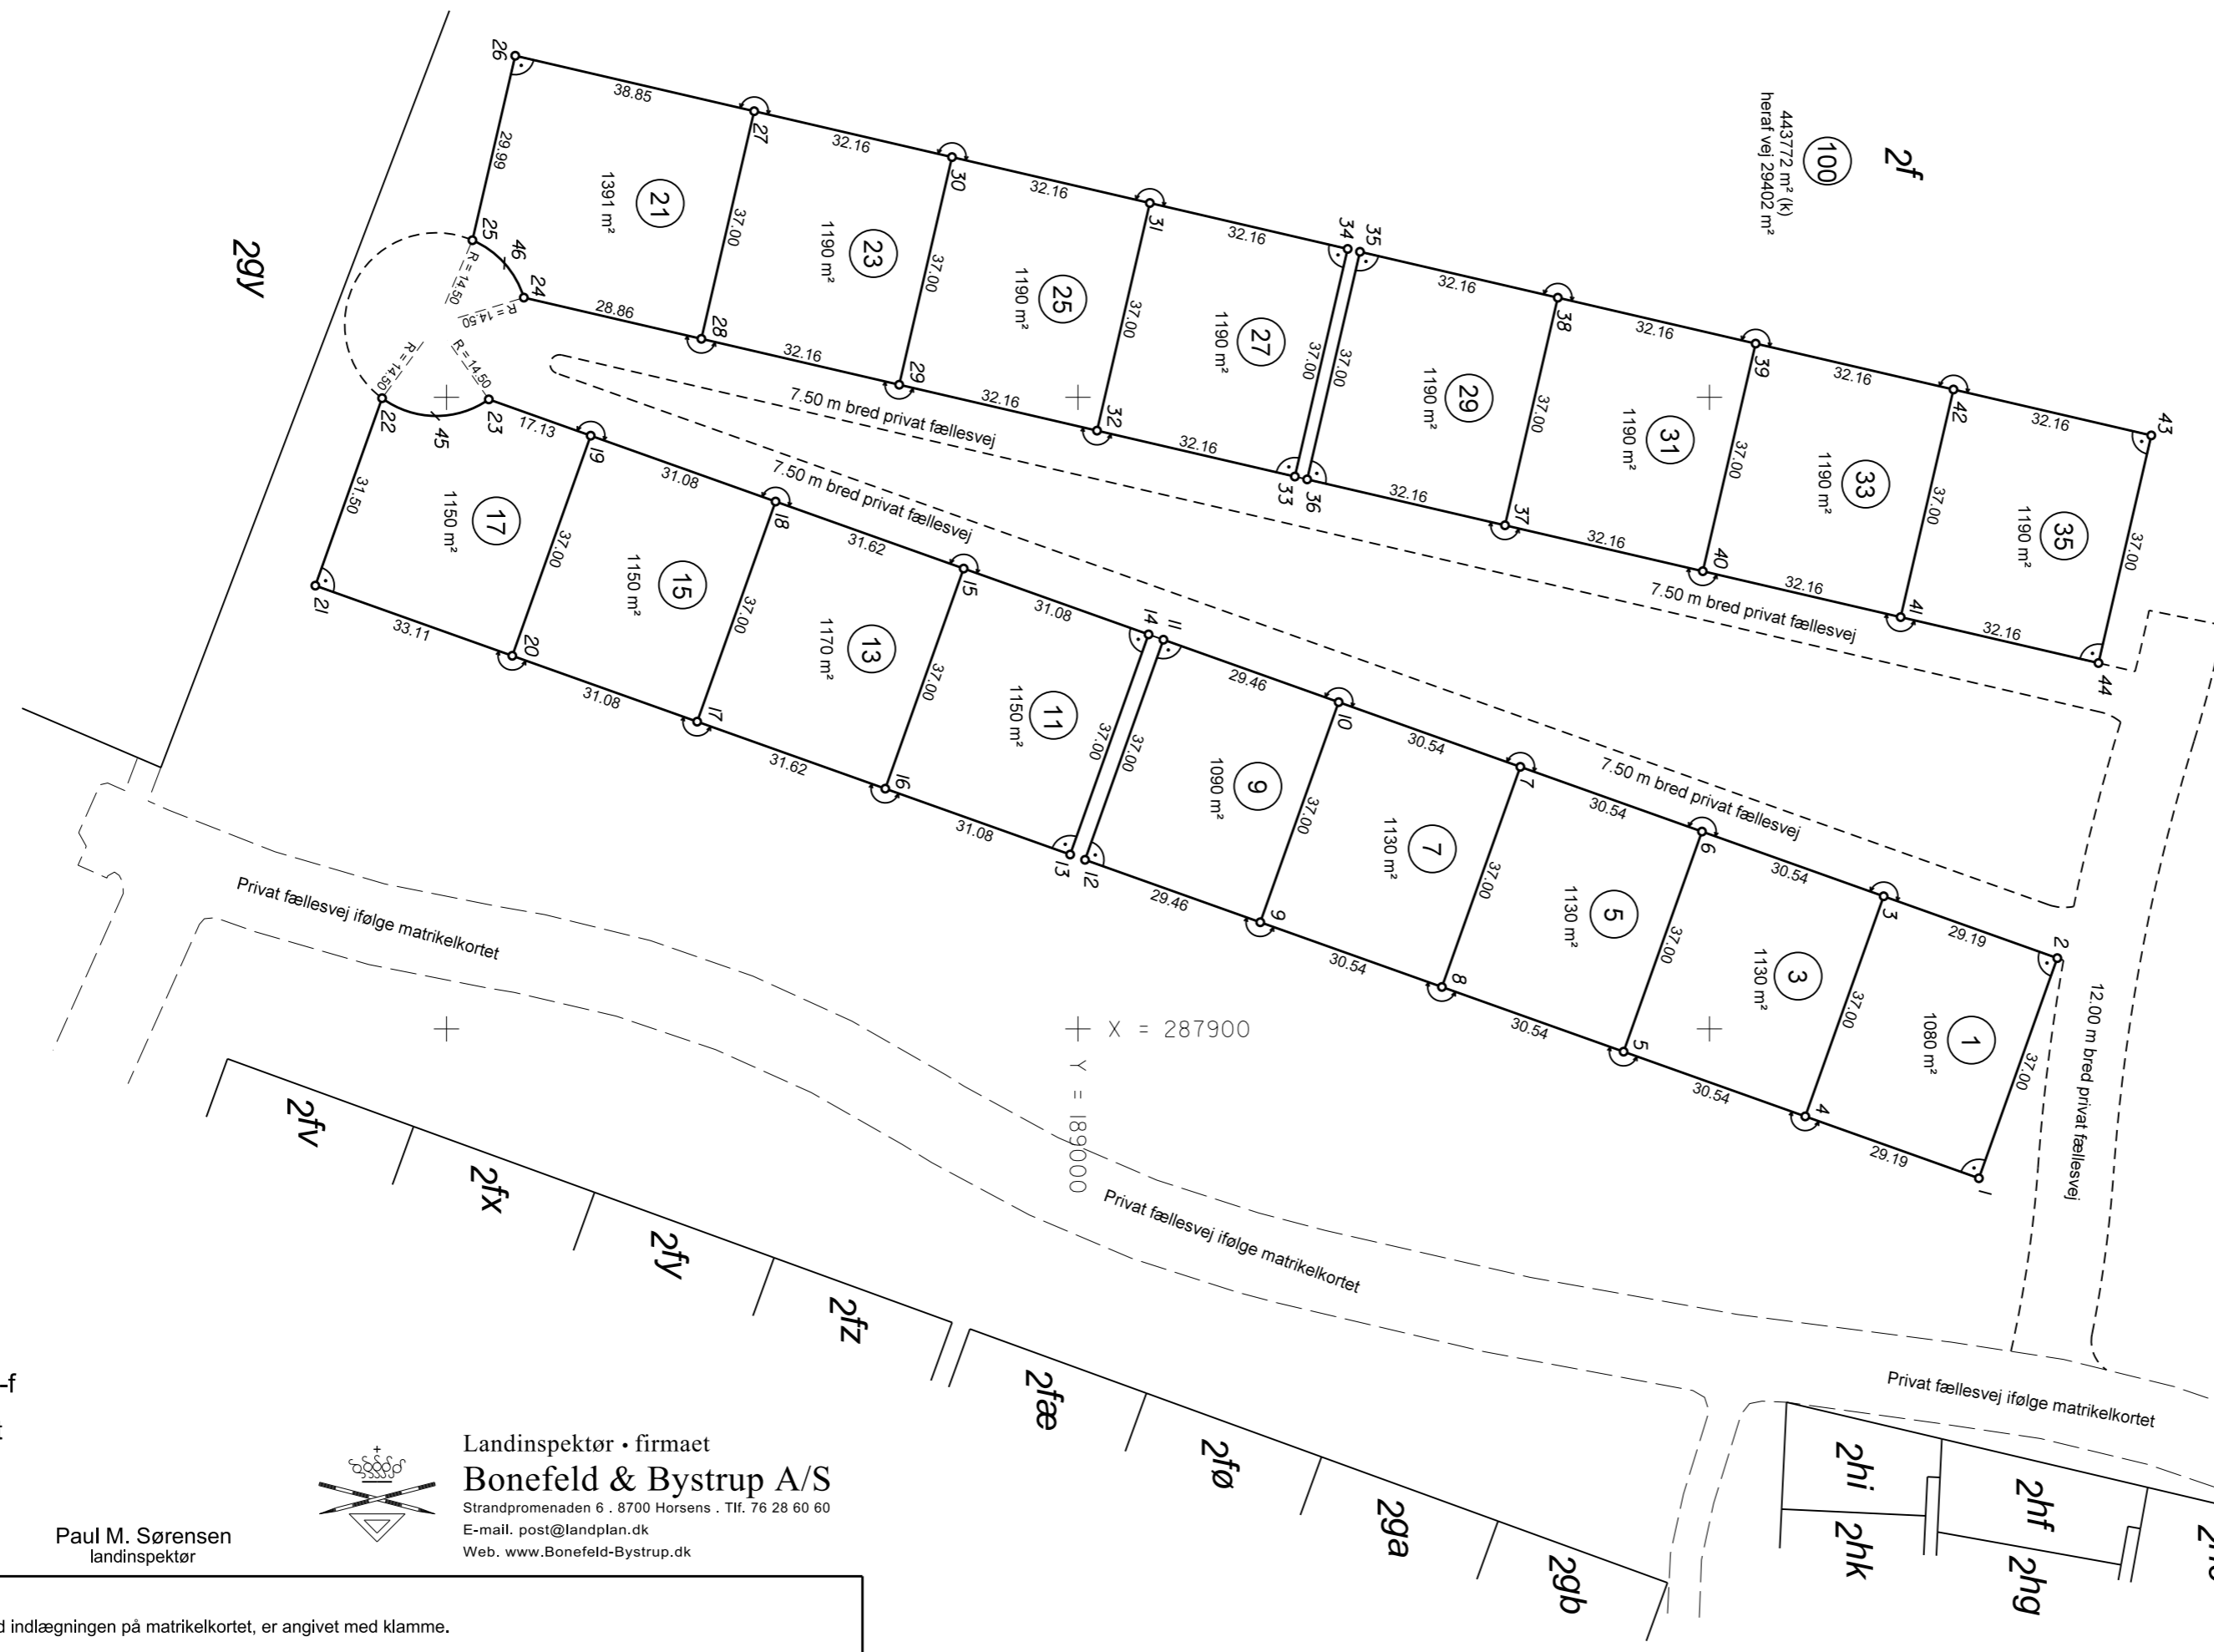


Koordinatliste, System 1934 J/F (GPSnet.dk)

Pkt	Y	X	Beskrivelse
1	189142.67	287876.35	Skel pkt jernrør
2	189155.08	287911.20	Skel pkt jernrør
3	189127.58	287920.99	Skel pkt jernrør
4	189115.17	287886.14	Skel pkt jernrør
5	189086.40	287896.39	Skel pkt jernrør
6	189098.82	287931.24	Skel pkt jernrør
7	189070.05	287941.49	Skel pkt jernrør
8	189057.63	287906.64	Skel pkt jernrør
9	189028.87	287916.88	Skel pkt jernrør
10	189041.28	287951.74	Skel pkt jernrør
11	189013.53	287961.62	Skel pkt jernrør
12	189001.12	287926.77	Skel pkt jernrør
13	188998.76	287927.61	Skel pkt jernrør
14	189011.18	287962.46	Skel pkt jernrør
15	188981.90	287972.89	Skel pkt jernrør
16	188969.48	287938.04	Skel pkt jernrør
17	188939.70	287948.65	Skel pkt jernrør
18	188952.11	287983.50	Skel pkt jernrør
19	188922.83	287993.93	Skel pkt jernrør
20	188910.42	287959.08	Skel pkt jernrør
21	188879.23	287970.19	Skel pkt jernrør
22	188889.80	287999.86	Skel pkt jernrør
23	188906.70	287999.67	Skel pkt jernrør
24	188912.25	288015.79	Skel pkt jernrør
25	188904.11	288024.87	Skel pkt jernrør
26	188910.88	288054.09	Skel pkt jernrør
27	188948.73	288045.30	Skel pkt jernrør
28	188940.36	288009.26	Skel pkt jernrør
29	188971.69	288002.00	Skel pkt jernrør
30	188980.05	288038.03	Skel pkt jernrør
31	189011.38	288030.77	Skel pkt jernrør
32	189003.02	287994.72	Skel pkt jernrør
33	189034.35	287987.46	Skel pkt jernrør
34	189042.71	288023.50	Skel pkt jernrør
35	189044.66	288023.04	Skel pkt jernrør
36	189036.29	287987.00	Skel pkt jernrør
37	189067.62	287979.73	Skel pkt jernrør
38	189075.98	288015.77	Skel pkt jernrør
39	189107.31	288008.51	Skel pkt jernrør
40	189098.95	287972.46	Skel pkt jernrør
41	189130.28	287965.20	Skel pkt jernrør
42	189138.64	288001.23	Skel pkt jernrør
43	189169.97	287993.97	Skel pkt jernrør
44	189161.61	287957.92	Skel pkt jernrør
45	188898.22	287997.05	Mellempkt jernrør
46	188909.18	288021.23	Mellempkt jernrør

Udstykning
vedr. delarealer af matr.nr. 2-f

Ejerlav: Lægdsgård, Ikast
Kommune: Ikast-Brande
Opmålt i: november 2019
Målforhold: 1:1000
Lsp. j. nr.: 46894 PMS/rmo

Paul M. Sørensen
landinspektør

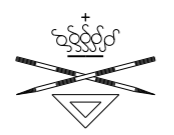

Landinspektør • firmaet
Bonefeld & Bystrup A/S
Strandpromenaden 6 · 8700 Horsens · Tlf. 76 28 60 60
E-mail: post@landplan.dk
Web: www.Bonefeld-Bystrup.dk

Signatur: Se DS 104 og 198
Mål eller koordinater, der kun er til brug ved indlægningen på matrikelkortet, er angivet med klamme.
Mål eller koordinater, der er overført fra en sag, der tidligere er indsendt til Geodatastyrelsen, er mærket med Gl.