


Koordinatliste, System 1934 J/F (GPSnet.dk)

Pkt	Y	X	Beskrivelse
100	193973.47	273993.38	Skel pkt gl jernrør
101	193978.32	273989.40	Skel pkt jernrør -gl mål
102	193986.42	273984.12	Skel pkt jernrør -gl mål
103	193995.20	273980.10	Skel pkt jernrør -gl mål
104	194077.78	273949.75	Skel pkt gl jernrør
105	194204.62	273998.95	Skel pkt gl jernrør
106	194149.91	274019.07	Skel pkt gl jernrør
107	194145.89	274020.55	Skel pkt gl jernrør
108	194146.92	274023.37	Skel pkt jernrør -gl mål
109	194136.38	274027.30	Skel pkt jernrør -gl mål
110	194113.04	274092.13	Skel pkt jernrør -gl mål
111	194076.52	274068.83	Skel pkt gl . mål
112	194080.81	274062.09	Skel pkt jernrør -gl mål
113	194034.73	274032.44	Skel pkt jernrør -gl mål
114	194051.63	273989.24	Bygning - mur
115	194039.97	274075.04	Bygning - mur
116	194043.12	274077.80	Bygning - mur
117	194048.63	274041.38	Skel pkt jernrør
118	194051.80	274039.37	Skel pkt jernrør
119	194089.62	273981.03	Skel pkt jernrør
120	194078.36	273949.54	Skel pkt jernrør
121	194082.12	273948.16	Skel pkt jernrør
122	194092.51	273977.22	Skel pkt jernrør
123	194096.49	273973.89	Mellempkt jernrør
124	194101.14	273971.58	Skel pkt jernrør
125	194126.41	273962.54	Skel pkt jernrør
126	194121.58	273949.04	Skel pkt jernrør
127	194126.76	273947.19	Skel pkt jernrør
128	194121.90	273933.60	Skel pkt jernrør
129	194158.36	273920.25	Skel pkt jernrør
130	194168.61	273947.45	Skel pkt jernrør
131	194133.00	273960.18	Skel pkt jernrør
132	194142.70	273987.31	Skel pkt jernrør
133	194178.77	273974.41	Skel pkt jernrør
134	194188.64	274001.34	Skel pkt jernrør
135	194149.85	274018.77	Skel pkt jernrør
136	194142.63	274012.35	Skel pkt jernrør
137	194150.63	274009.49	Skel pkt jernrør
138	194139.94	274004.82	Skel pkt jernrør
139	194137.63	274002.26	Mellempkt jernrør
140	194134.13	274002.12	Skel pkt jernrør
141	194128.53	274004.11	Skel pkt jernrør
142	194125.67	273996.11	Skel pkt jernrør
143	194131.32	273994.09	Skel pkt jernrør
144	194133.87	273991.78	Mellempkt jernrør
145	194134.04	273988.34	Skel pkt jernrør
146	194129.37	273975.28	Skel pkt jernrør
147	194127.03	273972.72	Mellempkt jernrør
148	194123.57	273972.58	Skel pkt jernrør
149	194103.99	273979.58	Skel pkt jernrør
150	194100.36	273981.55	Mellempkt jernrør
151	194097.49	273984.52	Skel pkt jernrør
152	194095.96	273986.88	Skel pkt jernrør
153	194105.12	274012.49	Skel pkt jernrør
154	194122.60	274061.37	Skel pkt jernrør

Koordinatliste, System 1934 J/F (GPSnet.dk)


Pkt	Y	X	Beskrivelse
155	194124.33	274066.22	Skel pkt jernrør
156	194120.63	274067.72	Skel pkt jernrør
157	194093.22	273991.10	Skel pkt jernrør
158	194059.01	274043.87	Skel pkt jernrør
159	194058.47	274047.71	Skel pkt jernrør
160	194082.36	274063.09	Skel pkt jernrør
161	194078.72	274068.92	Skel pkt jernrør
162	194092.77	274078.16	Skel pkt jernrør
163	194203.96	273995.79	Skel pkt jernrør

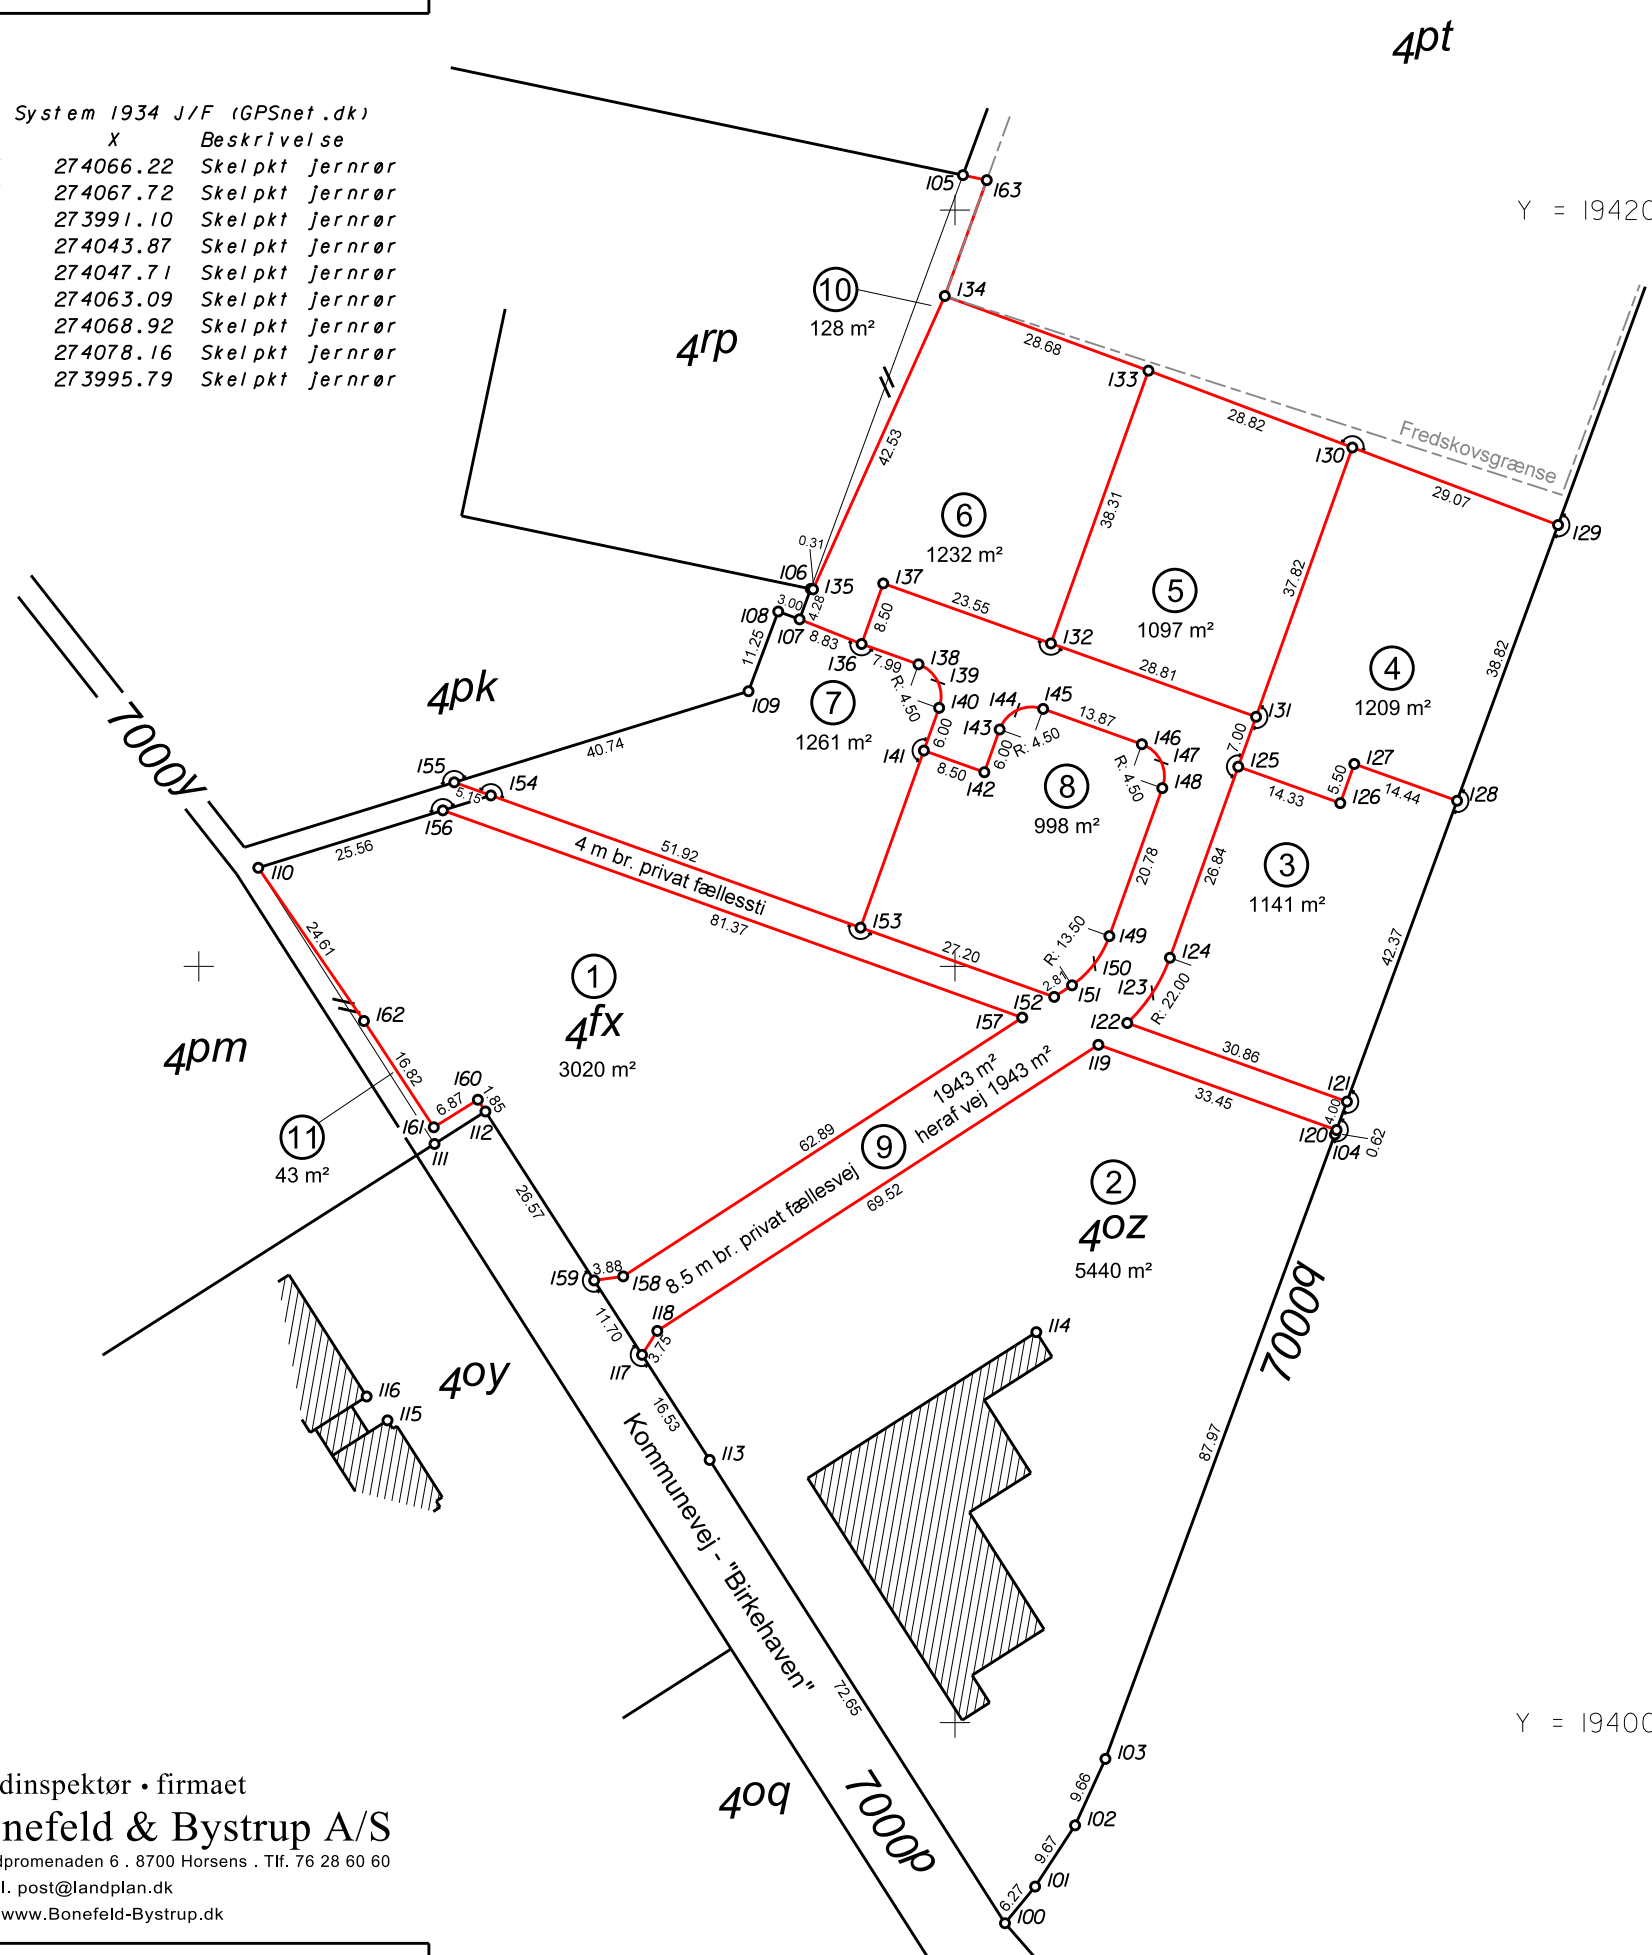

Udstykning vedr.
matr.nr. 4-pt m.fl.

Ejerlav: Engesvang By, Engesvang
Kommune: Ikast-Brande
Opmålt i: maj 2020
Målforhold: 1:1000
Lsp. j. nr.: 48035PMS/cpe

Paul M. Sørensen
landinspektør

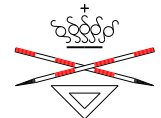

Landinspektør • firmaet
Bonefeld & Bystrup A/S
Strandpromenaden 6 · 8700 Horsens · Tlf. 76 28 60 60
E-mail: post@landplan.dk
Web: www.Bonefeld-Bystrup.dk

Signatur: Se DS 104 og 198

Mål eller koordinater, der kun er til brug ved indlægningen på matrikelkortet, er angivet med klamme.

Mål eller koordinater, der er overført fra en sag, der tidligere er indsendt til Geodatastyrelsen, er mærket med GI.

4pt

Y = 194200

X = 273900

+

X = 273900

Y = 194000

+